




# APARTAMENT 0.03

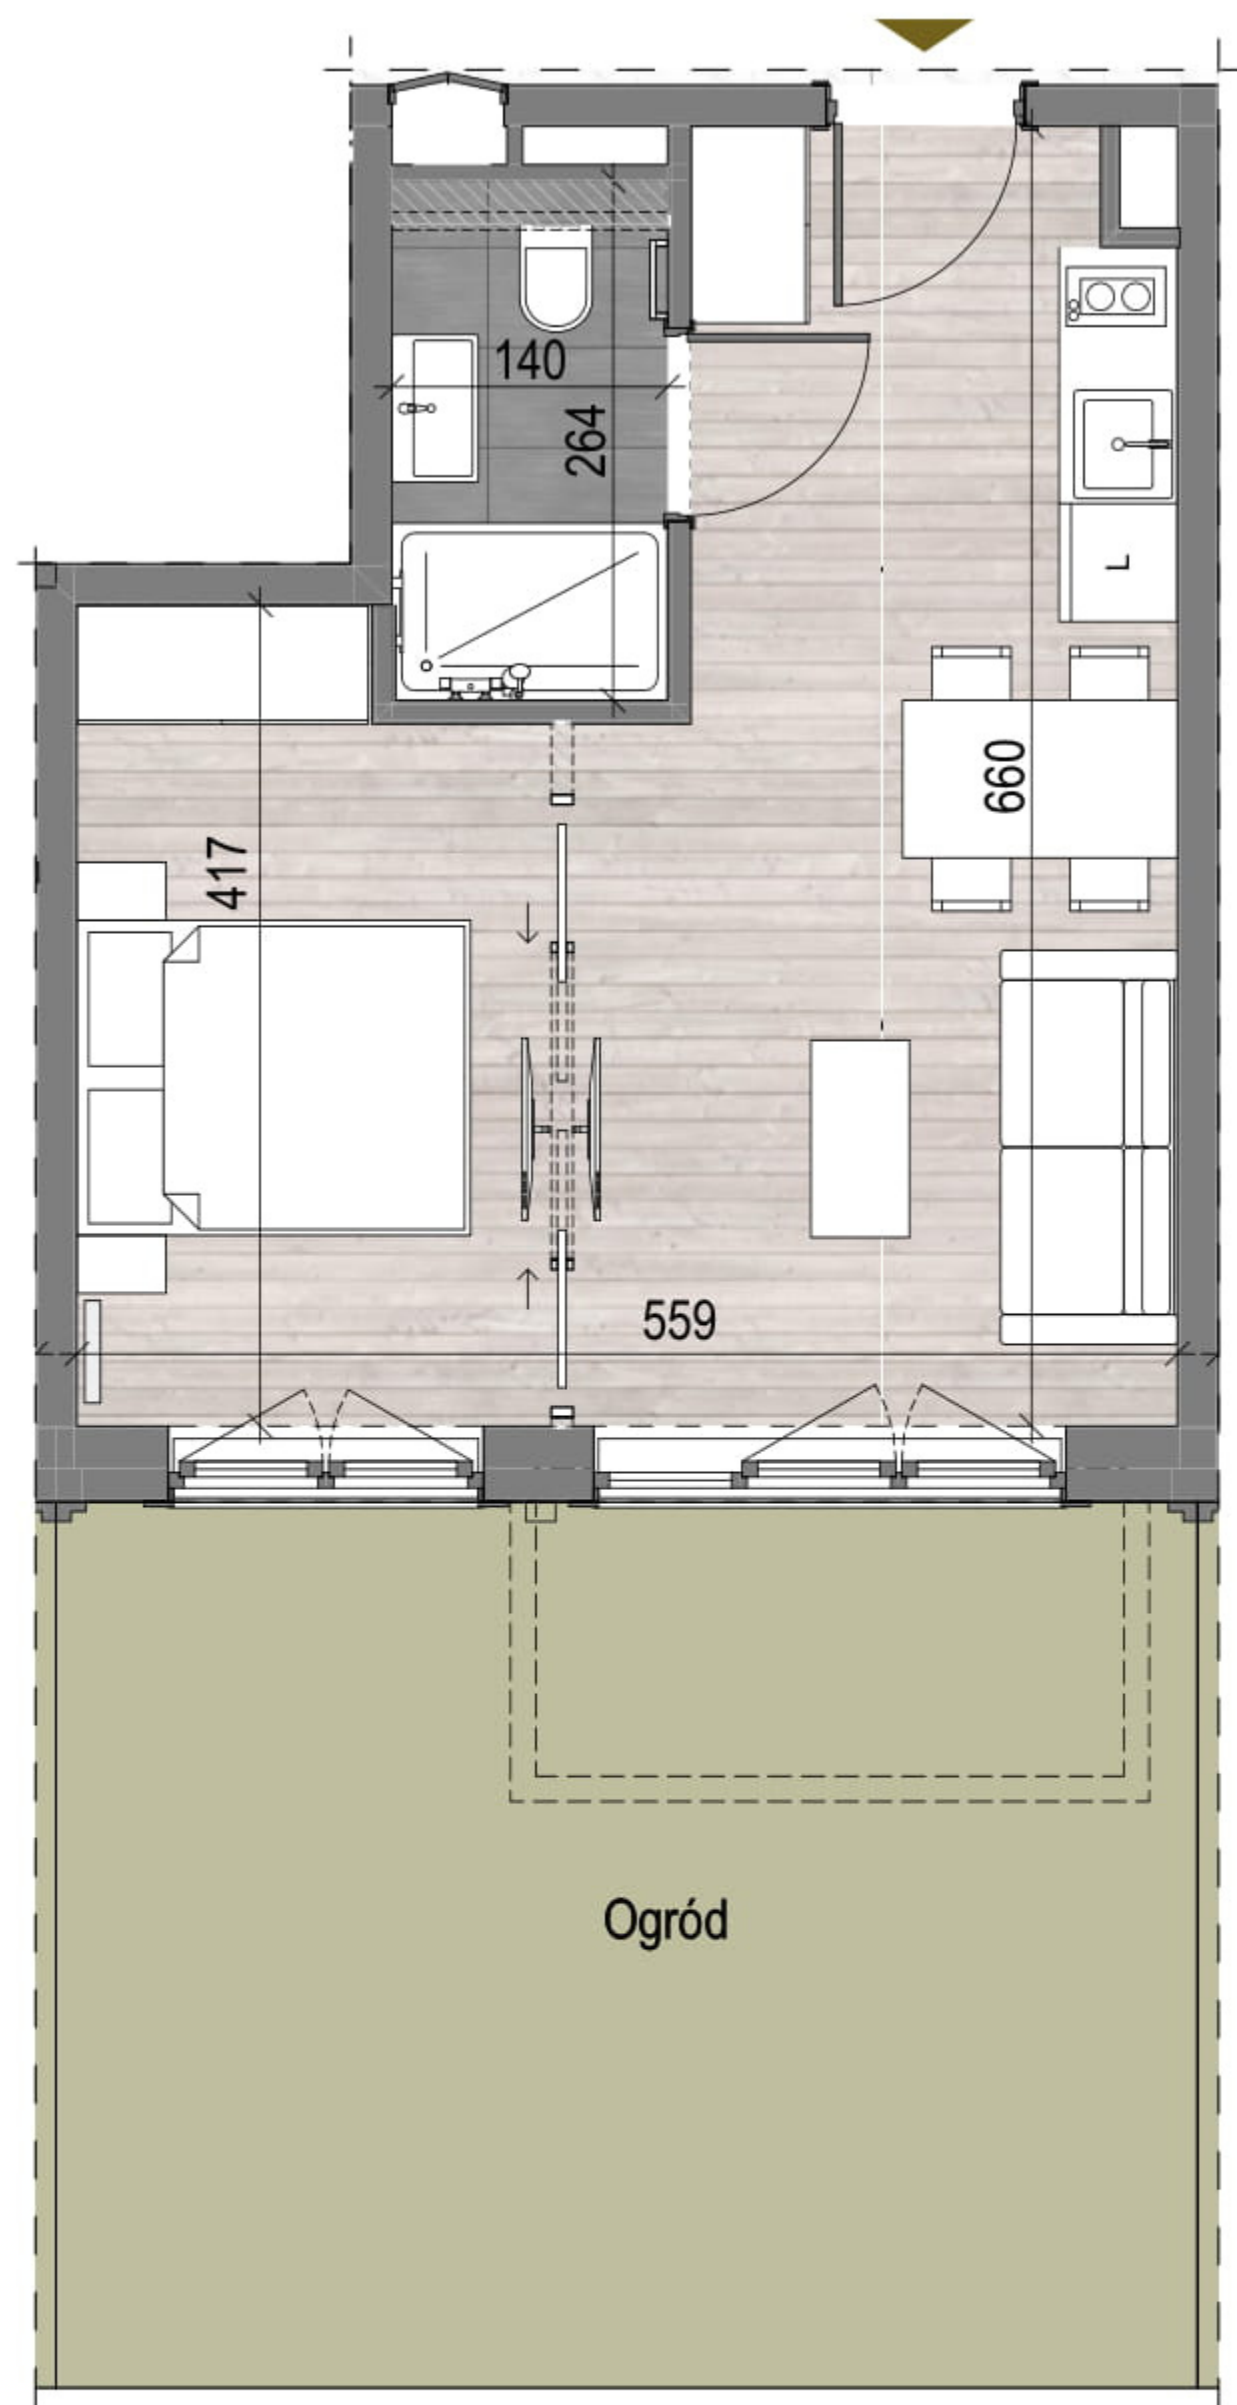

 ściany do indywidualnej aranżacji - poza zakresem  
 ściany działowe projektowane


PIĘTRO 0 APARTAMENT 0.03



**SEASIDE GARDEN**  
WELLNESS & SPA

Przedstawiona oferta ma charakter informacyjny i nie stanowi oferty handlowej w rozumieniu art. 66 § 1 Kodeksu Cywilnego. Przedstawione w treści oferty rysunki, wizualizacje, mapki itp. mają wyłącznie charakter poglądowy i ich ostateczny kształt może ulec zmianie.

**Inwestor:**  
Seaside Apartments  
spółka z ograniczoną odpowiedzialnością sp. k.  
z siedzibą w Warszawie

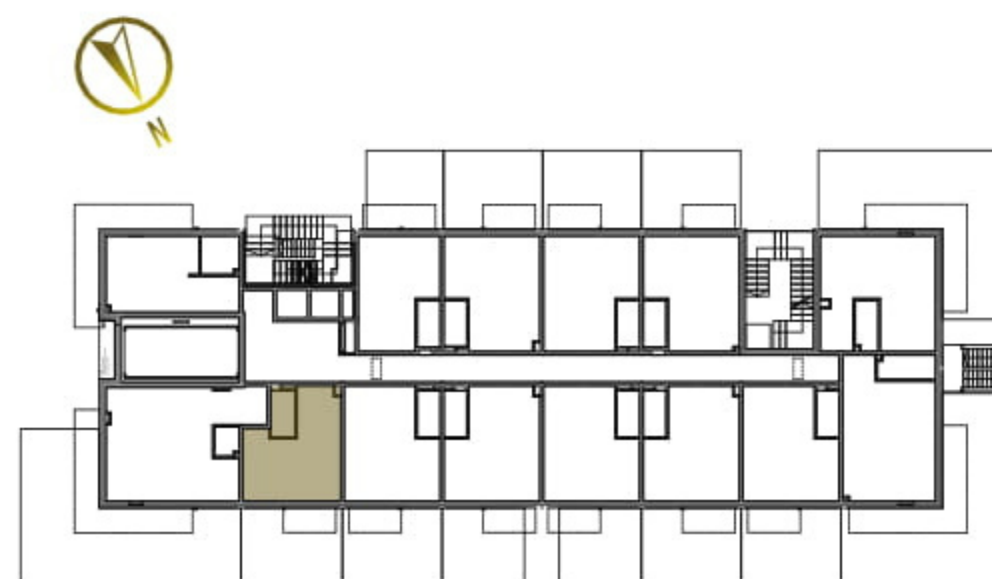

**SEASIDE GARDEN**  
WELLNESS & SPA

ZESTAWIENIE POMIESZCZEŃ:	(m <sup>2</sup> )
Korytarz	3,7
Salon + Aneks	14,5
Sypialnia	9,9
Łazienka	3,7
Ogród	26,1

POWIERZCHNIA ŁĄCZNIE: 31,8 m<sup>2</sup>

docelowy pomiar powierzchni zostanie opracowany na podstawie inwentaryzacji powykonawczej