




# APARTAMENT 0.07

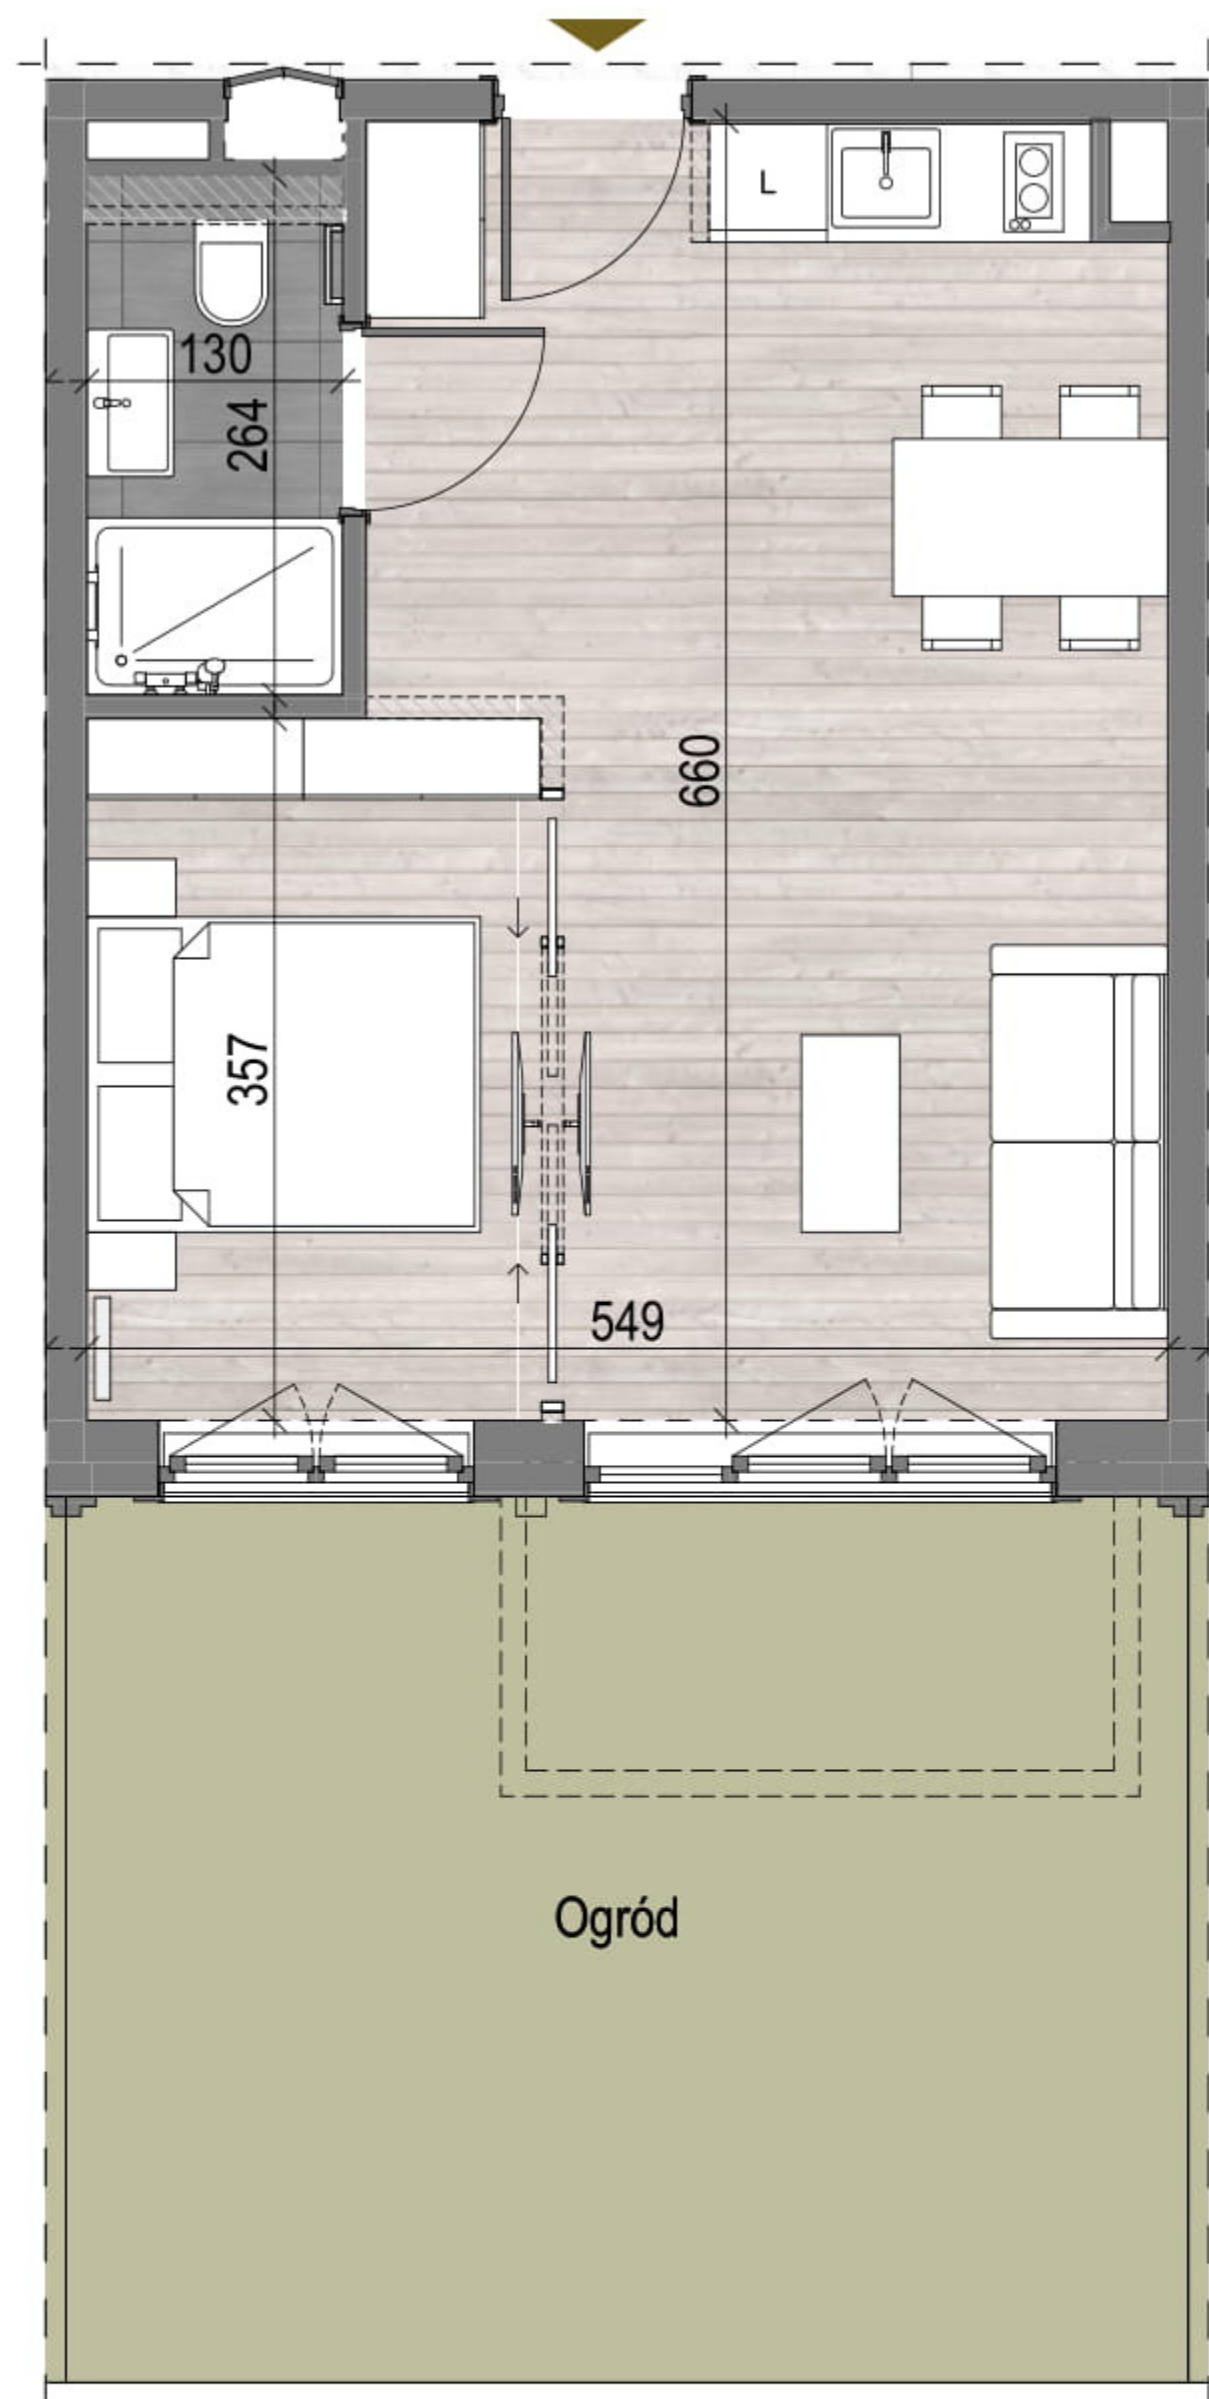

 ściany do indywidualnej aranżacji - poza zakresem  
 ściany działowe projektowane

PIĘTRO 0 APARTAMENT 0.07



SEASIDE GARDEN  
WELLNESS & SPA

ZESTAWIENIE POMIESZCZEŃ: (m<sup>2</sup>)

Korytarz	4,8
Salon + Aneks	18,1
Sypialnia	8,7
Łazienka	3,4

Ogród 25,7


POWIERZCHNIA ŁĄCZNIE: 35,0 m<sup>2</sup>



SEASIDE GARDEN  
WELLNESS & SPA

Przedstawiona oferta ma charakter informacyjny i nie stanowi oferty handlowej w rozumieniu art. 66 § 1 Kodeksu Cywilnego. Przedstawione w treści oferty rysunki, wizualizacje, mapki itp. mają wyłącznie charakter poglądowy i ich ostateczny kształt może ulec zmianie.

**Inwestor:**  
 Seaside Apartments  
 spółka z ograniczoną odpowiedzialnością sp. k.  
 z siedzibą w Warszawie

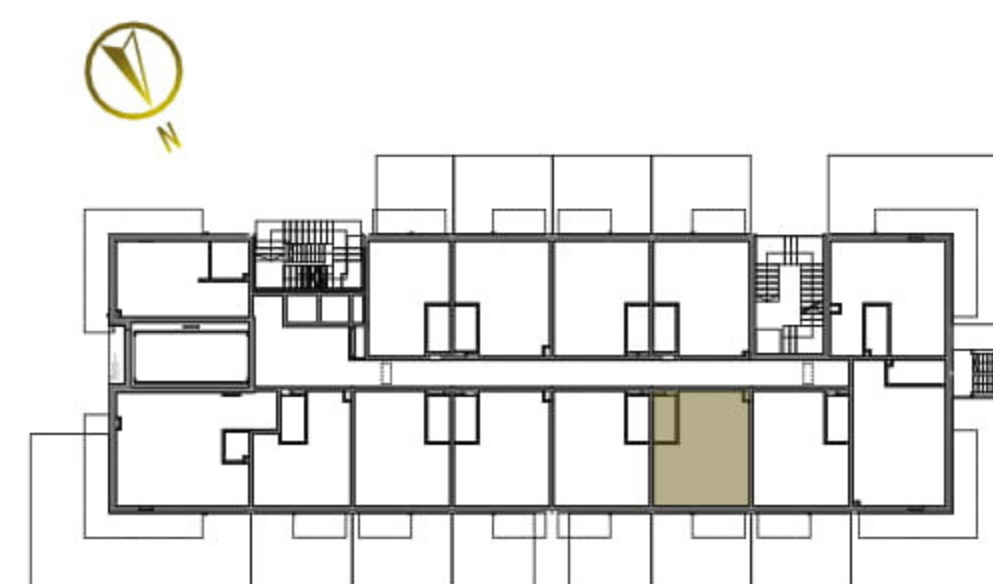

docelowy pomiar powierzchni zostanie opracowany na podstawie inwentaryzacji powykonawczej