




# APARTAMENT 0.11

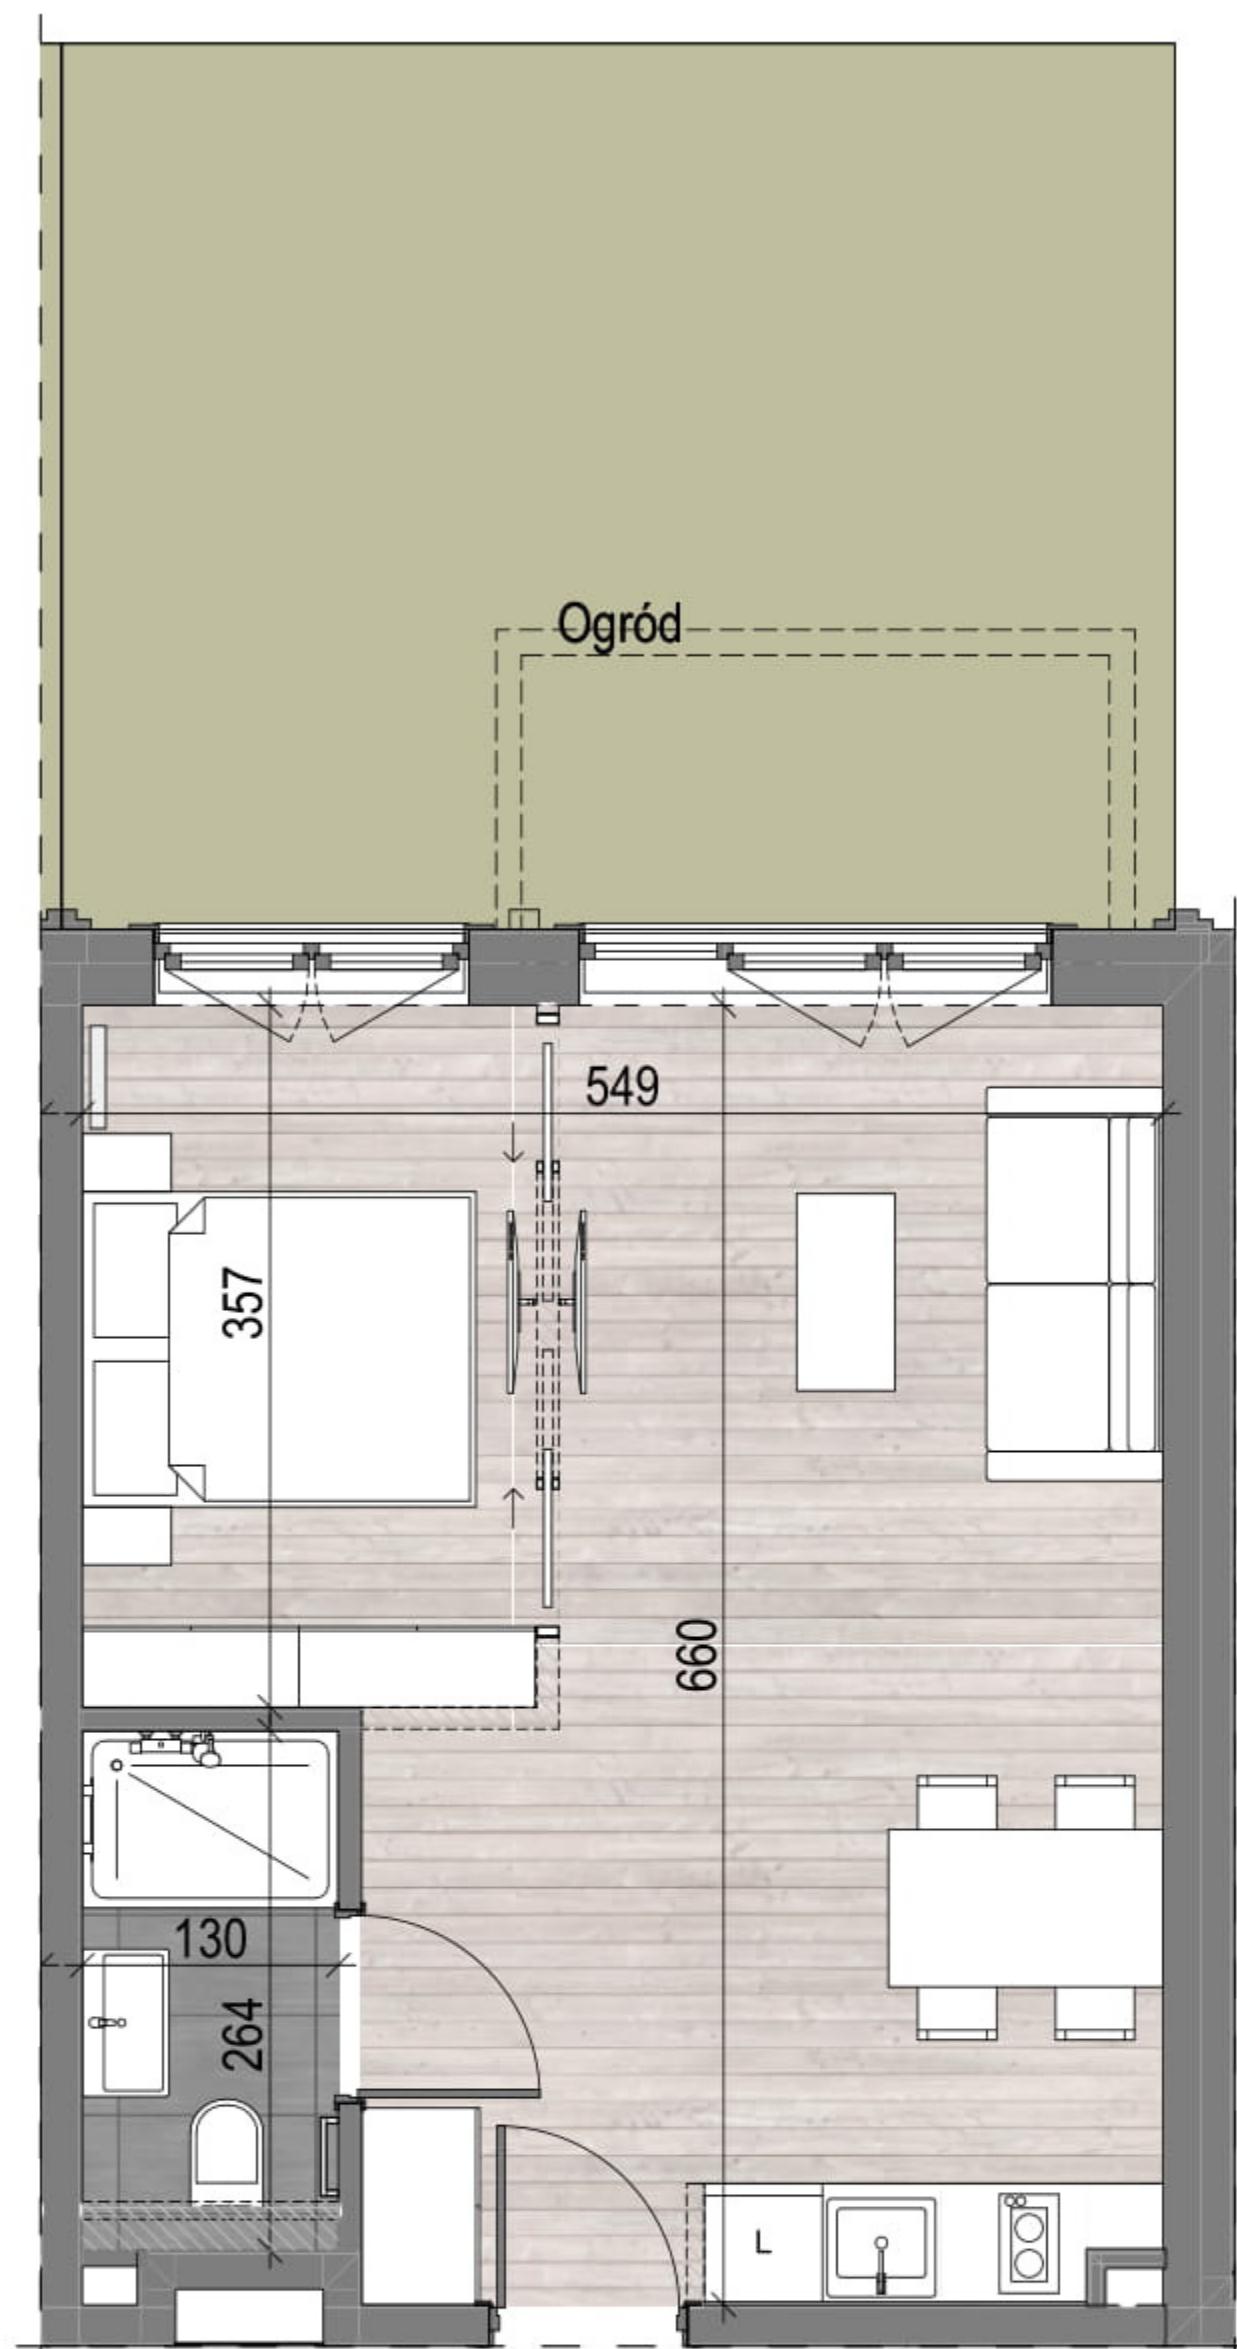

 ściany do indywidualnej aranżacji - poza zakresem  
 ściany działowe projektowane


PIĘTRO 0 APARTAMENT 0.11



**SEASIDE GARDEN**  
WELLNESS & SPA

Przedstawiona oferta ma charakter informacyjny i nie stanowi oferty handlowej w rozumieniu art. 66 § 1 Kodeksu Cywilnego. Przedstawione w treści oferty rysunki, wizualizacje, mapki itp. mają wyłącznie charakter poglądowy i ich ostateczny kształt może ulec zmianie.

**Inwestor:**  
Seaside Apartments  
spółka z ograniczoną odpowiedzialnością sp. k.  
z siedzibą w Warszawie

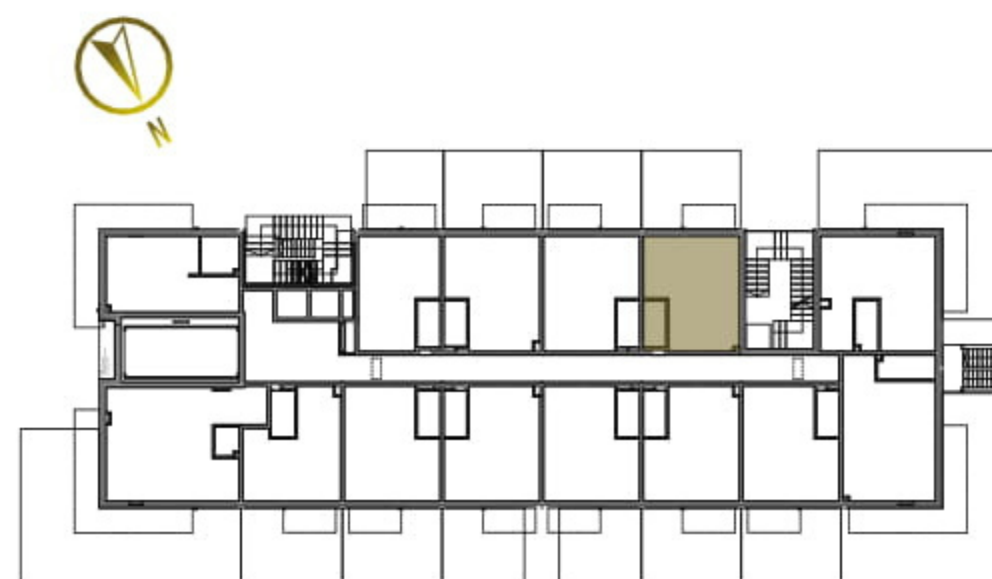

**SEASIDE GARDEN**  
WELLNESS & SPA

ZESTAWIENIE POMIESZCZEŃ:	(m <sup>2</sup> )
Korytarz	4,8
Salon + Aneks	18,3
Sypialnia	8,7
Łazienka	3,4
Ogród	25,4

POWIERZCHNIA ŁĄCZNIE: 35,2 m<sup>2</sup>

docelowy pomiar powierzchni zostanie opracowany na podstawie inwentaryzacji powykonawczej