


APARTAMENT 0.14

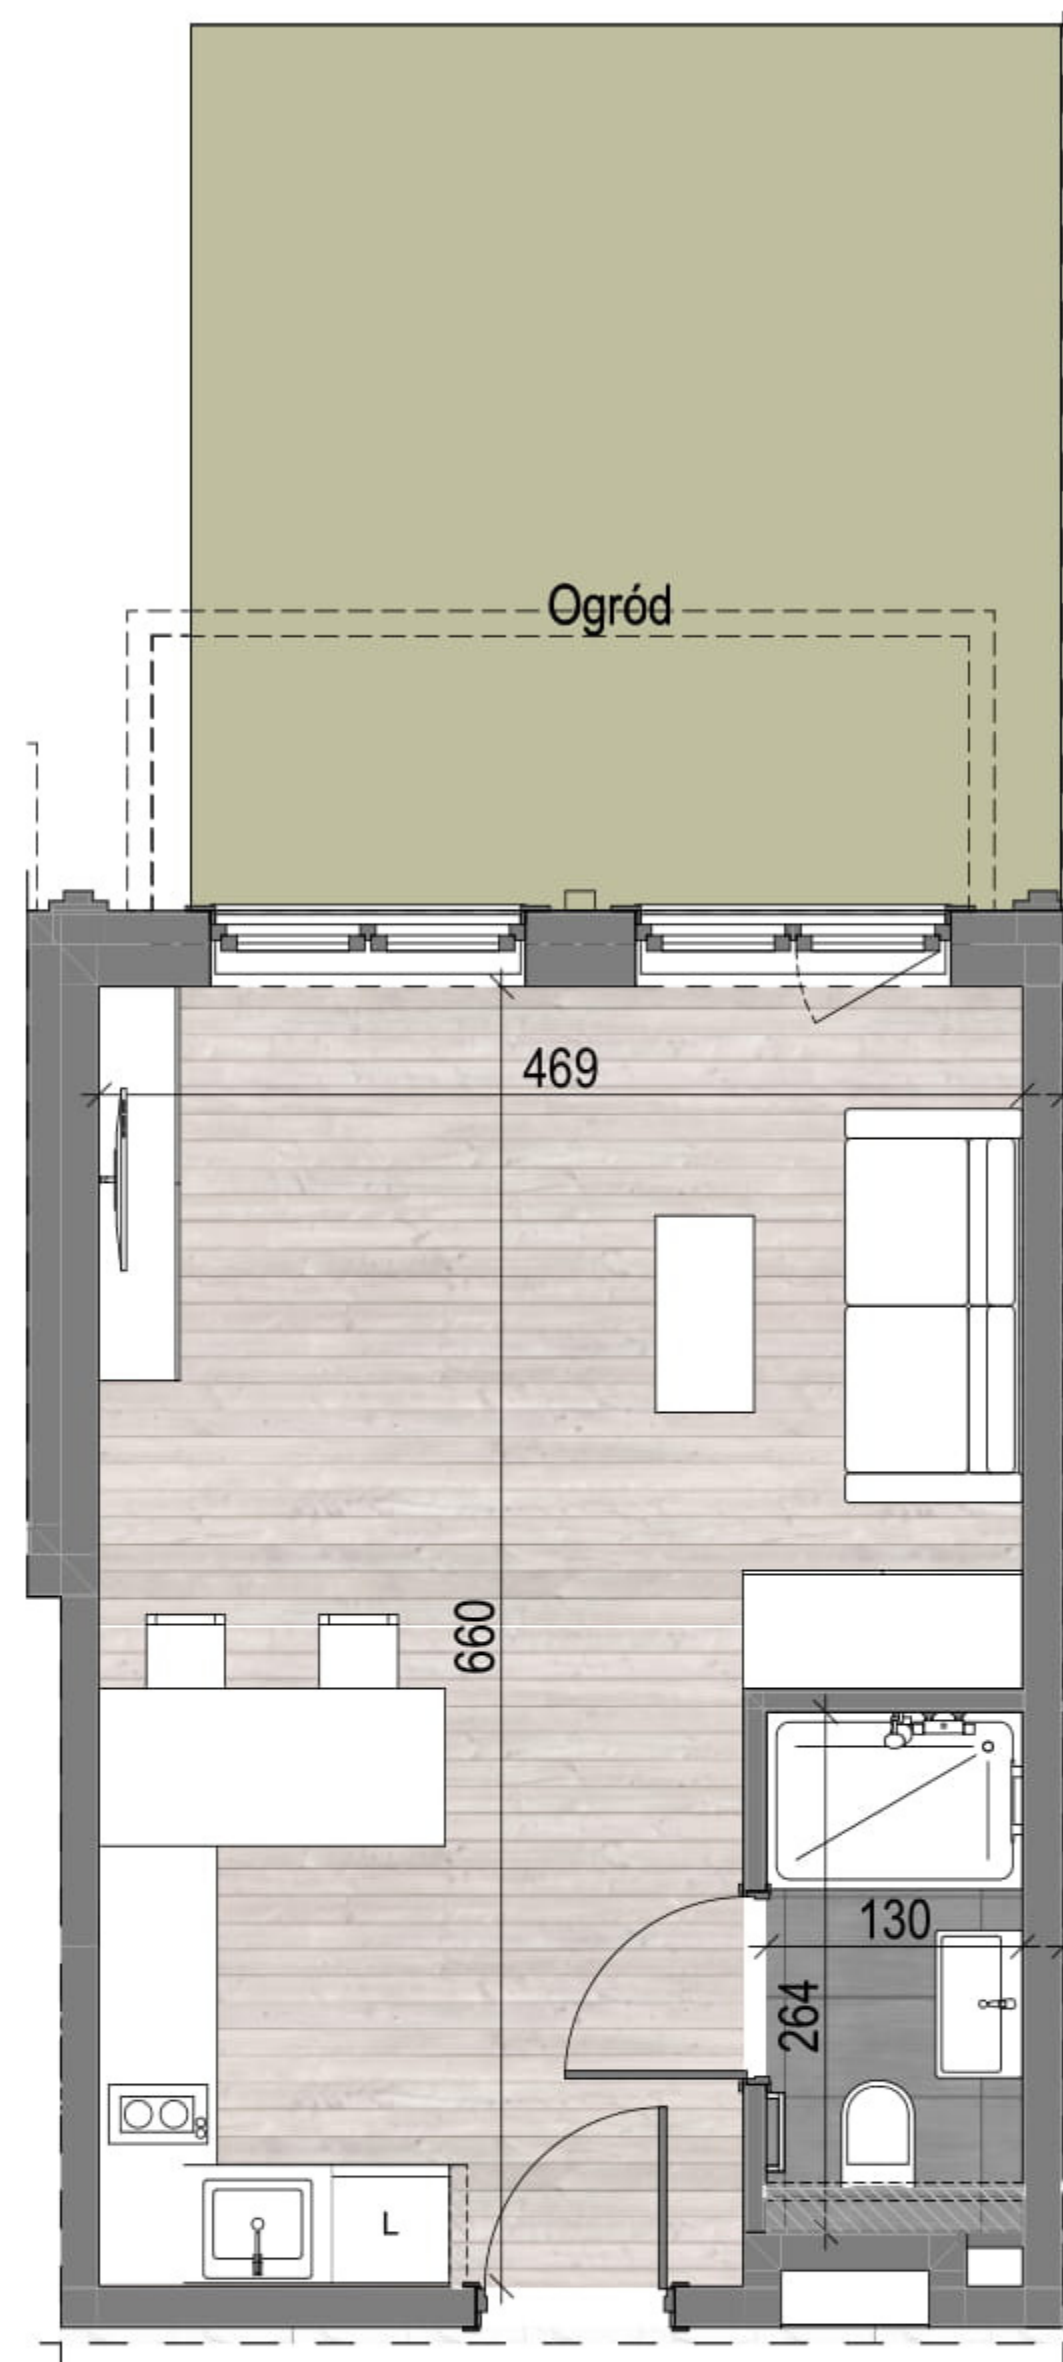

ściany do indywidualnej aranżacji - poza zakresem
ściany działowe projektowane




PIĘTRO 0 APARTAMENT 0.14



SEASIDE GARDEN
WELLNESS & SPA

Przedstawiona oferta ma charakter informacyjny i nie stanowi oferty handlowej w rozumieniu art. 66 § 1 Kodeksu Cywilnego. Przedstawione w treści oferty rysunki, wizualizacje, mapki itp. mają wyłącznie charakter poglądowy i ich ostateczny kształt może ulec zmianie.

Inwestor:
Seaside Apartments
spółka z ograniczoną odpowiedzialnością sp. k.
z siedzibą w Warszawie

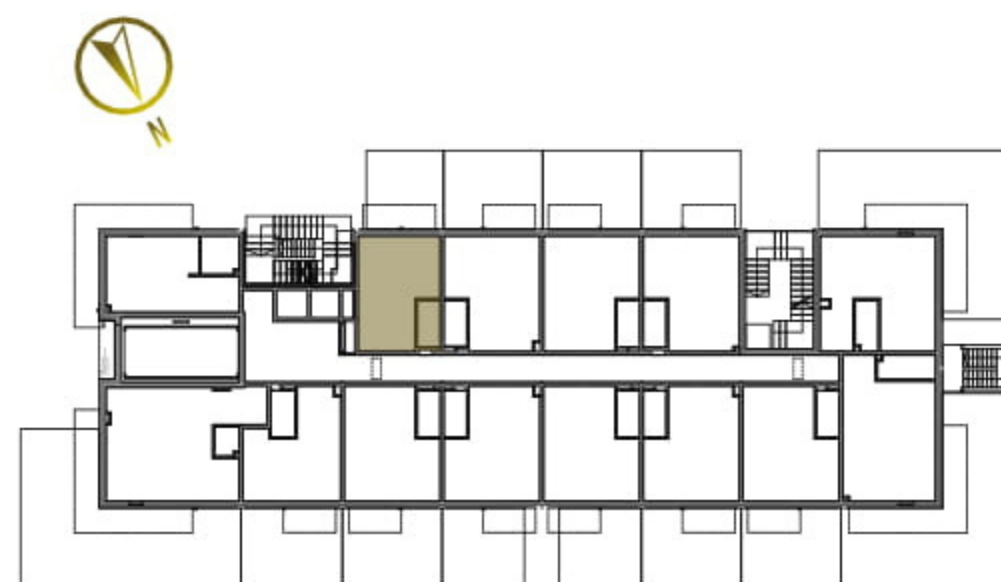

SEASIDE GARDEN
WELLNESS & SPA

ZESTAWIENIE POMIESZCZEŃ:	(m ²)
Korytarz	4,2
Salon + Aneks	22,4
Łazienka	3,4
Ogród	19,9

POWIERZCHNIA ŁĄCZNIE: 30,0 m²

docelowy pomiar powierzchni zostanie opracowany na podstawie inwentaryzacji powykonawczej