


APARTAMENT 1.10

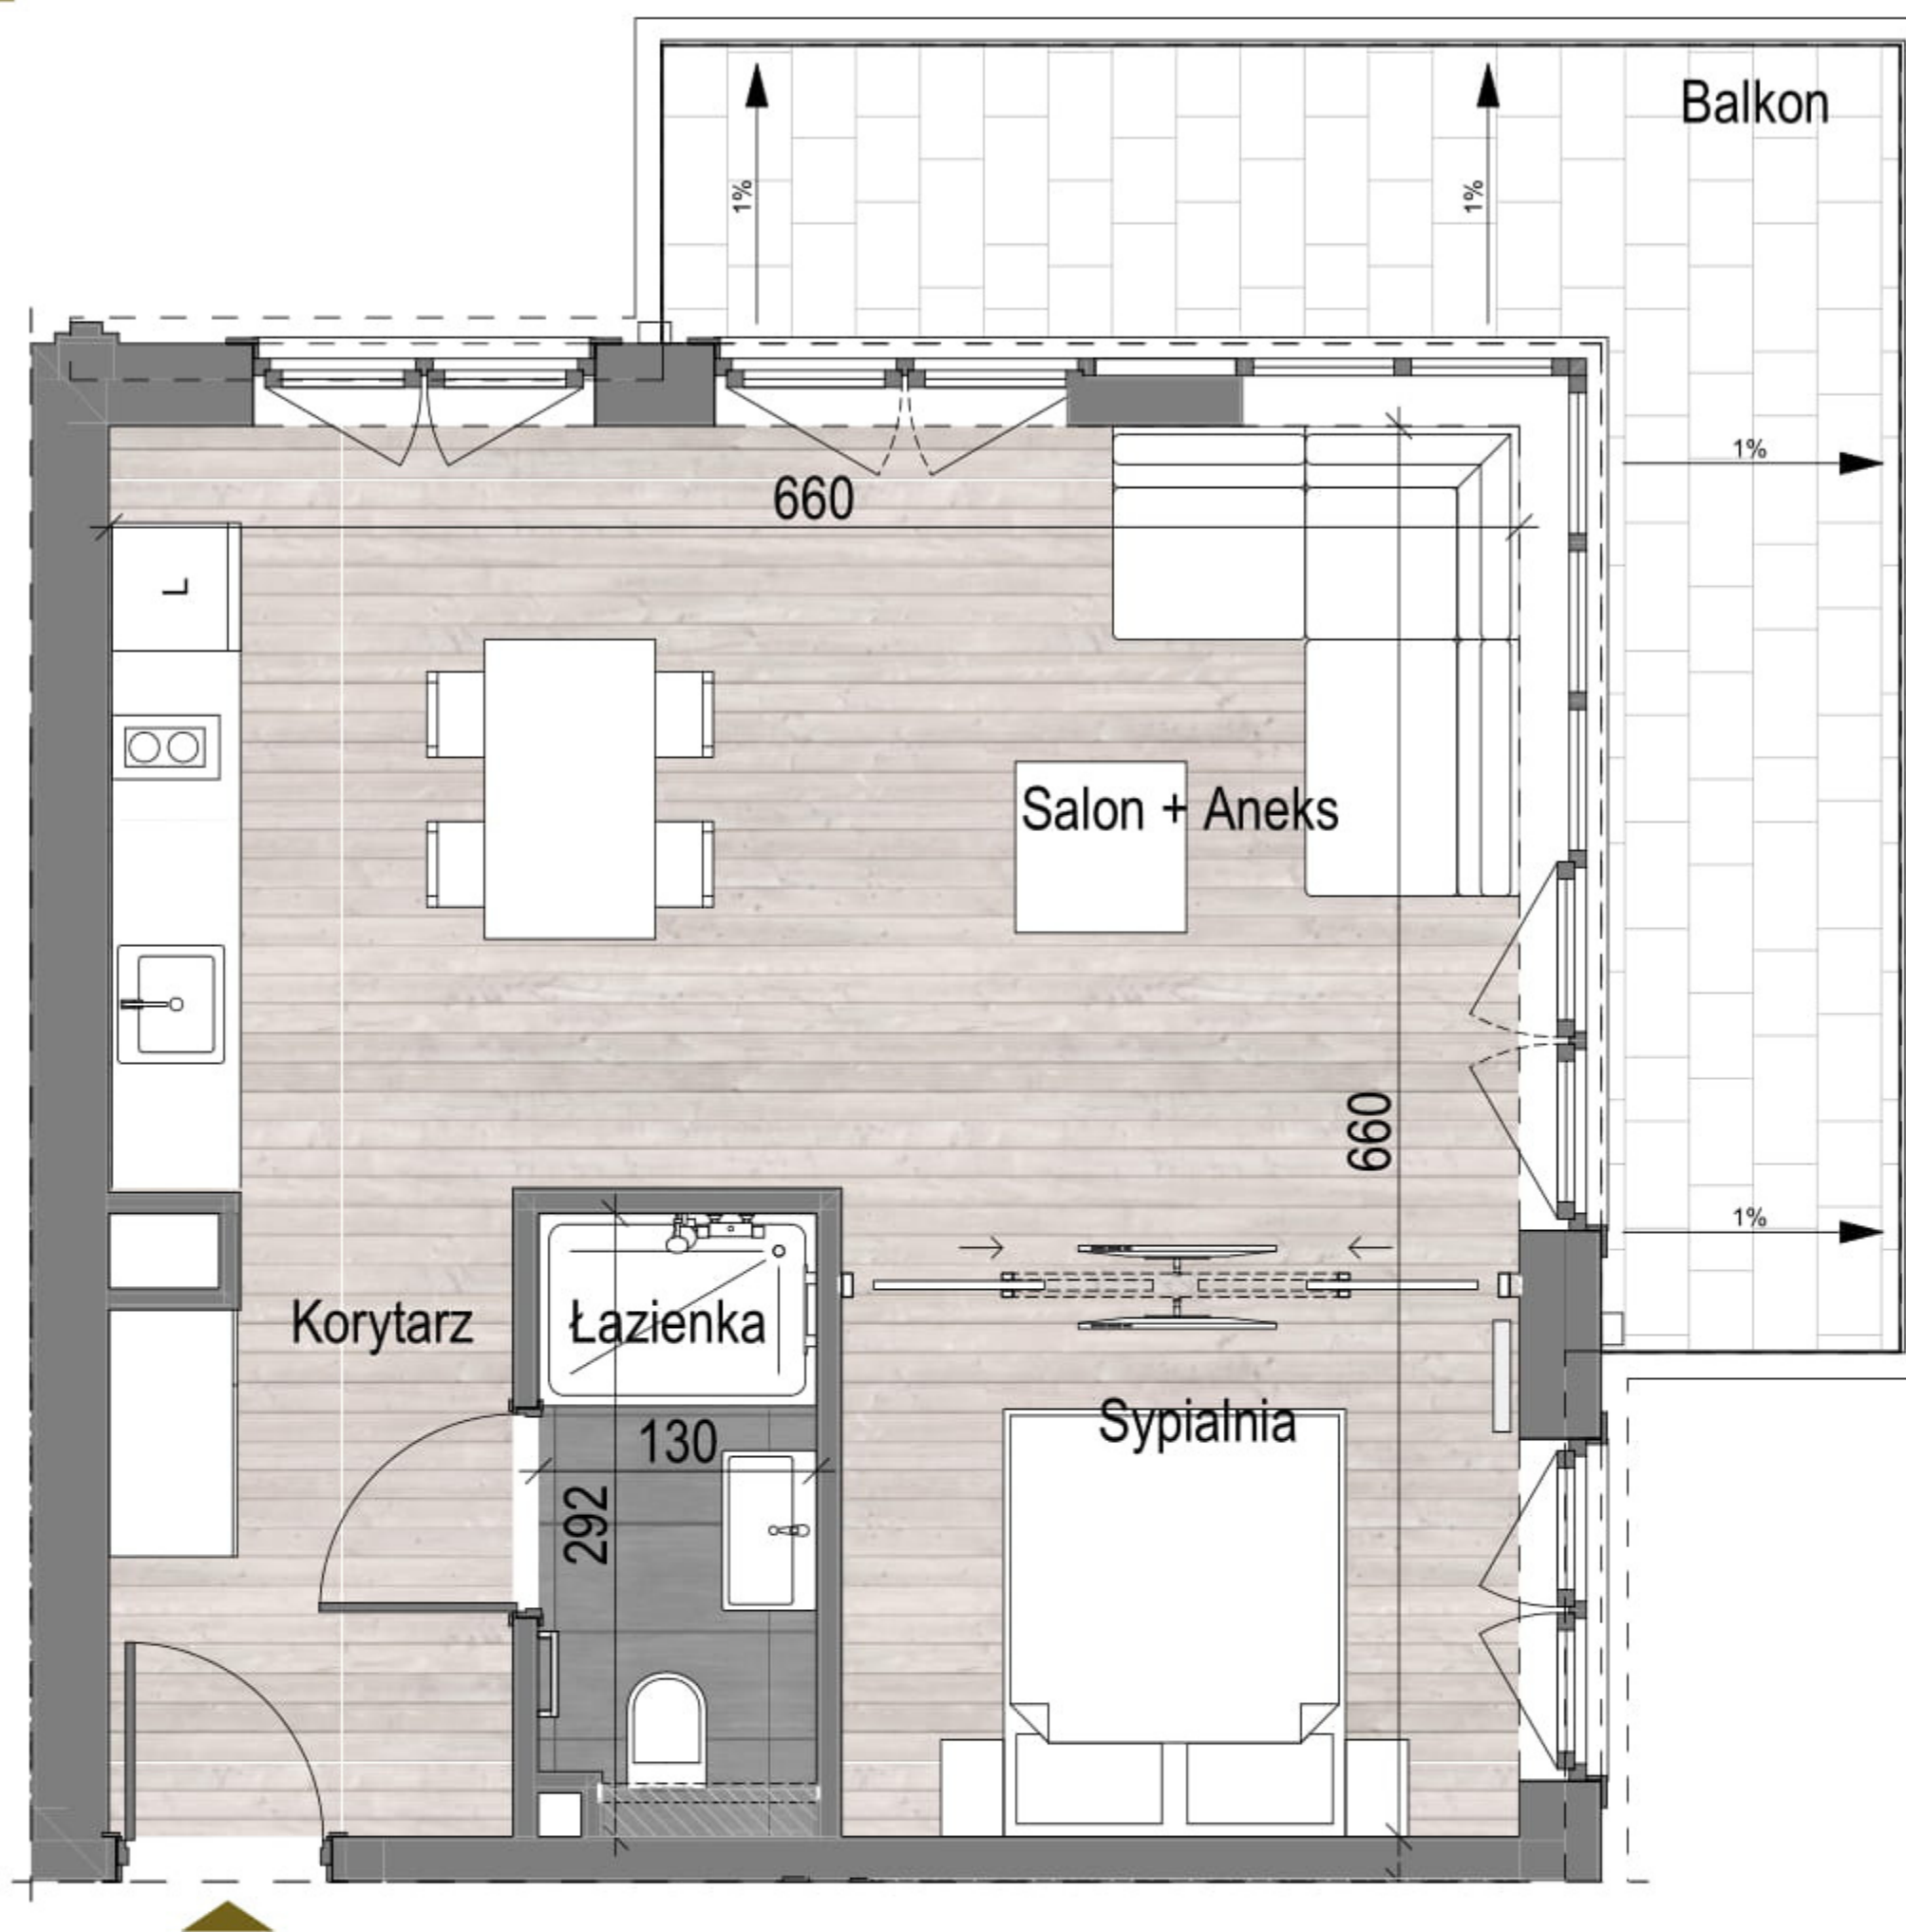

--- ściany do indywidualnej aranżacji - poza zakresem
■ ściany działowe projektowane

PIĘTRO 1 APARTAMENT 1.10



SEASIDE GARDEN
WELLNESS & SPA

ZESTAWIENIE POMIESZCZEŃ:	(m ²)
Korytarz	5,4
Salon + Aneks	24,8
Sypialnia	8,4
Łazienka	3,7
Balkon	14,7


POWIERZCHNIA ŁĄCZNIE: 42,3 m²



SEASIDE GARDEN
WELLNESS & SPA

Przedstawiona oferta ma charakter informacyjny i nie stanowi oferty handlowej w rozumieniu art. 66 § 1 Kodeksu Cywilnego. Przedstawione w treści oferty rysunki, wizualizacje, mapki itp. mają wyłącznie charakter poglądowy i ich ostateczny kształt może ulec zmianie.

Inwestor:
Seaside Apartments
spółka z ograniczoną odpowiedzialnością sp. k.
z siedzibą w Warszawie

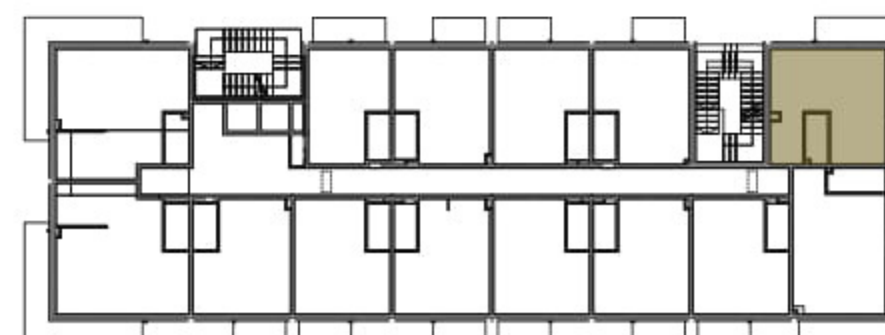

docelowy pomiar powierzchni zostanie opracowany na podstawie inwentaryzacji powykonawczej