


# APARTAMENT 2.09

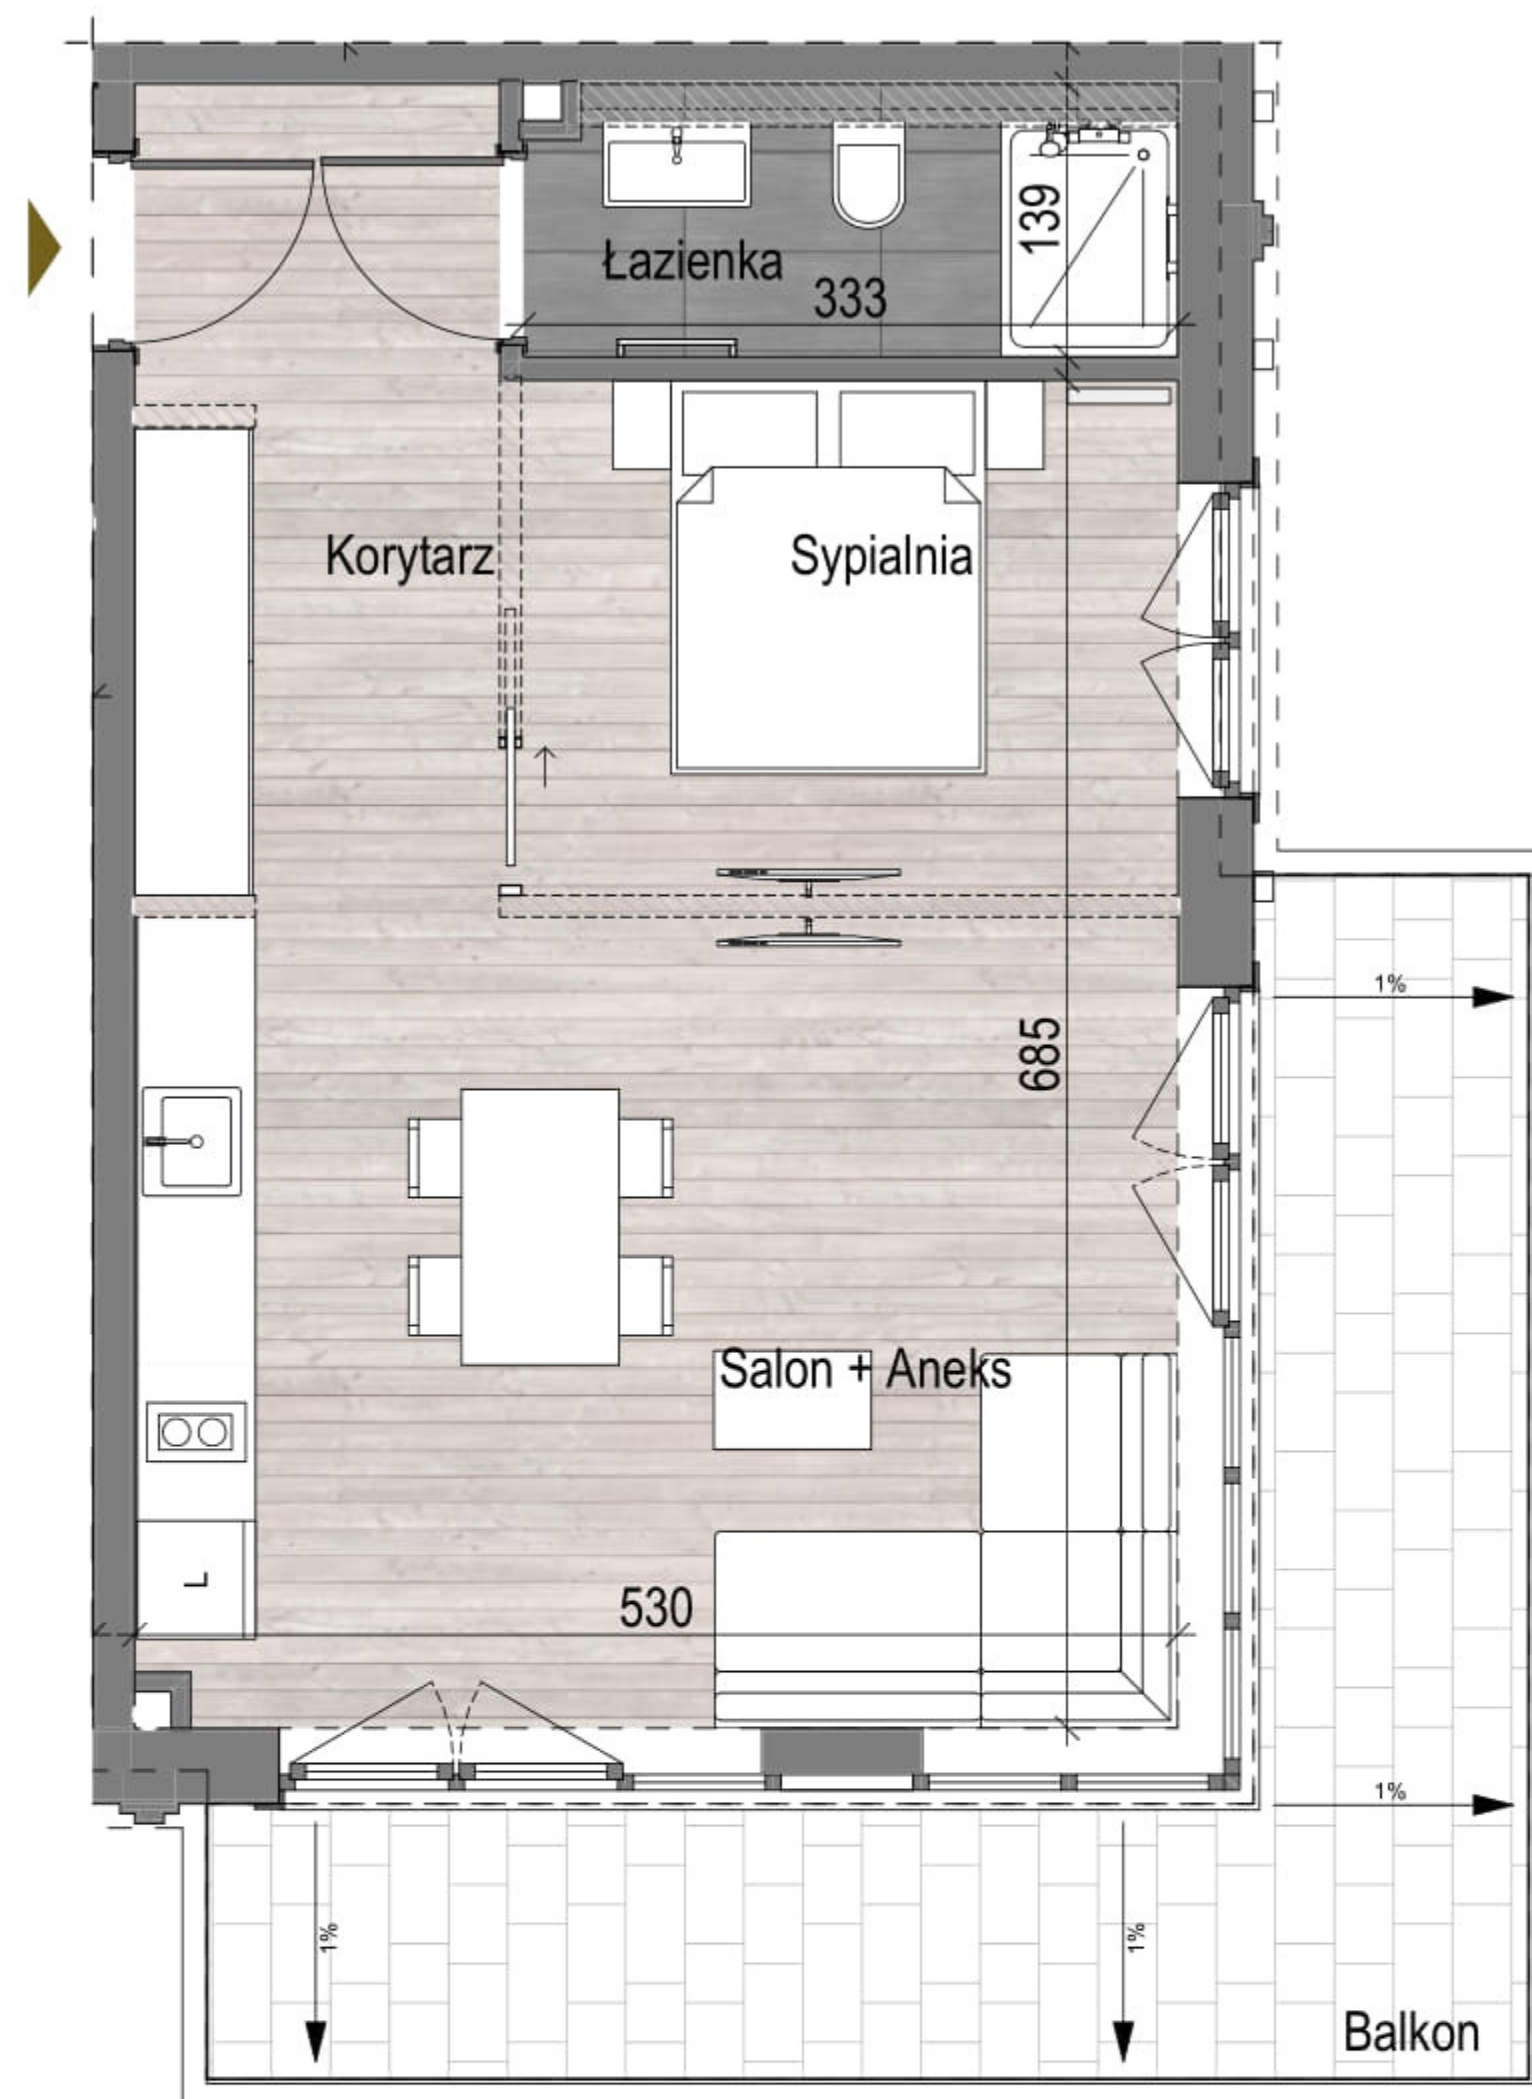

ściany do indywidualnej aranżacji - poza zakresem  
 ściany działowe projektowane

## PIĘTRO 2 APARTAMENT 2.09



SEASIDE GARDEN  
WELLNESS & SPA

ZESTAWIENIE POMIESZCZEŃ:	(m <sup>2</sup> )
Korytarz	7,9
Salon + Aneks	21,7
Sypialnia	9,4
Łazienka	4,5
Balkon	16,0


POWIERZCHNIA ŁĄCZNIE: 43,5 m<sup>2</sup>



SEASIDE GARDEN  
WELLNESS & SPA

Przedstawiona oferta ma charakter informacyjny i nie stanowi oferty handlowej w rozumieniu art. 66 § 1 Kodeksu Cywilnego. Przedstawione w treści oferty rysunki, wizualizacje, mapki itp. mają wyłącznie charakter poglądowy i ich ostateczny kształt może ulec zmianie.

**Inwestor:**  
 Seaside Apartments  
 spółka z ograniczoną odpowiedzialnością sp. k.  
 z siedzibą w Warszawie

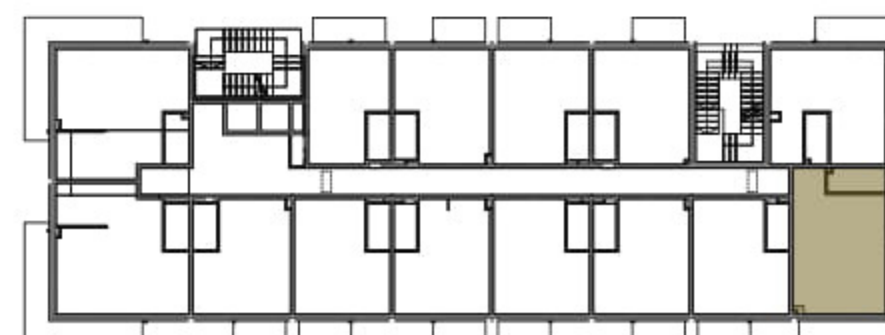

docelowy pomiar powierzchni zostanie opracowany na podstawie inwentaryzacji powykonawczej