


APARTAMENT 2.12

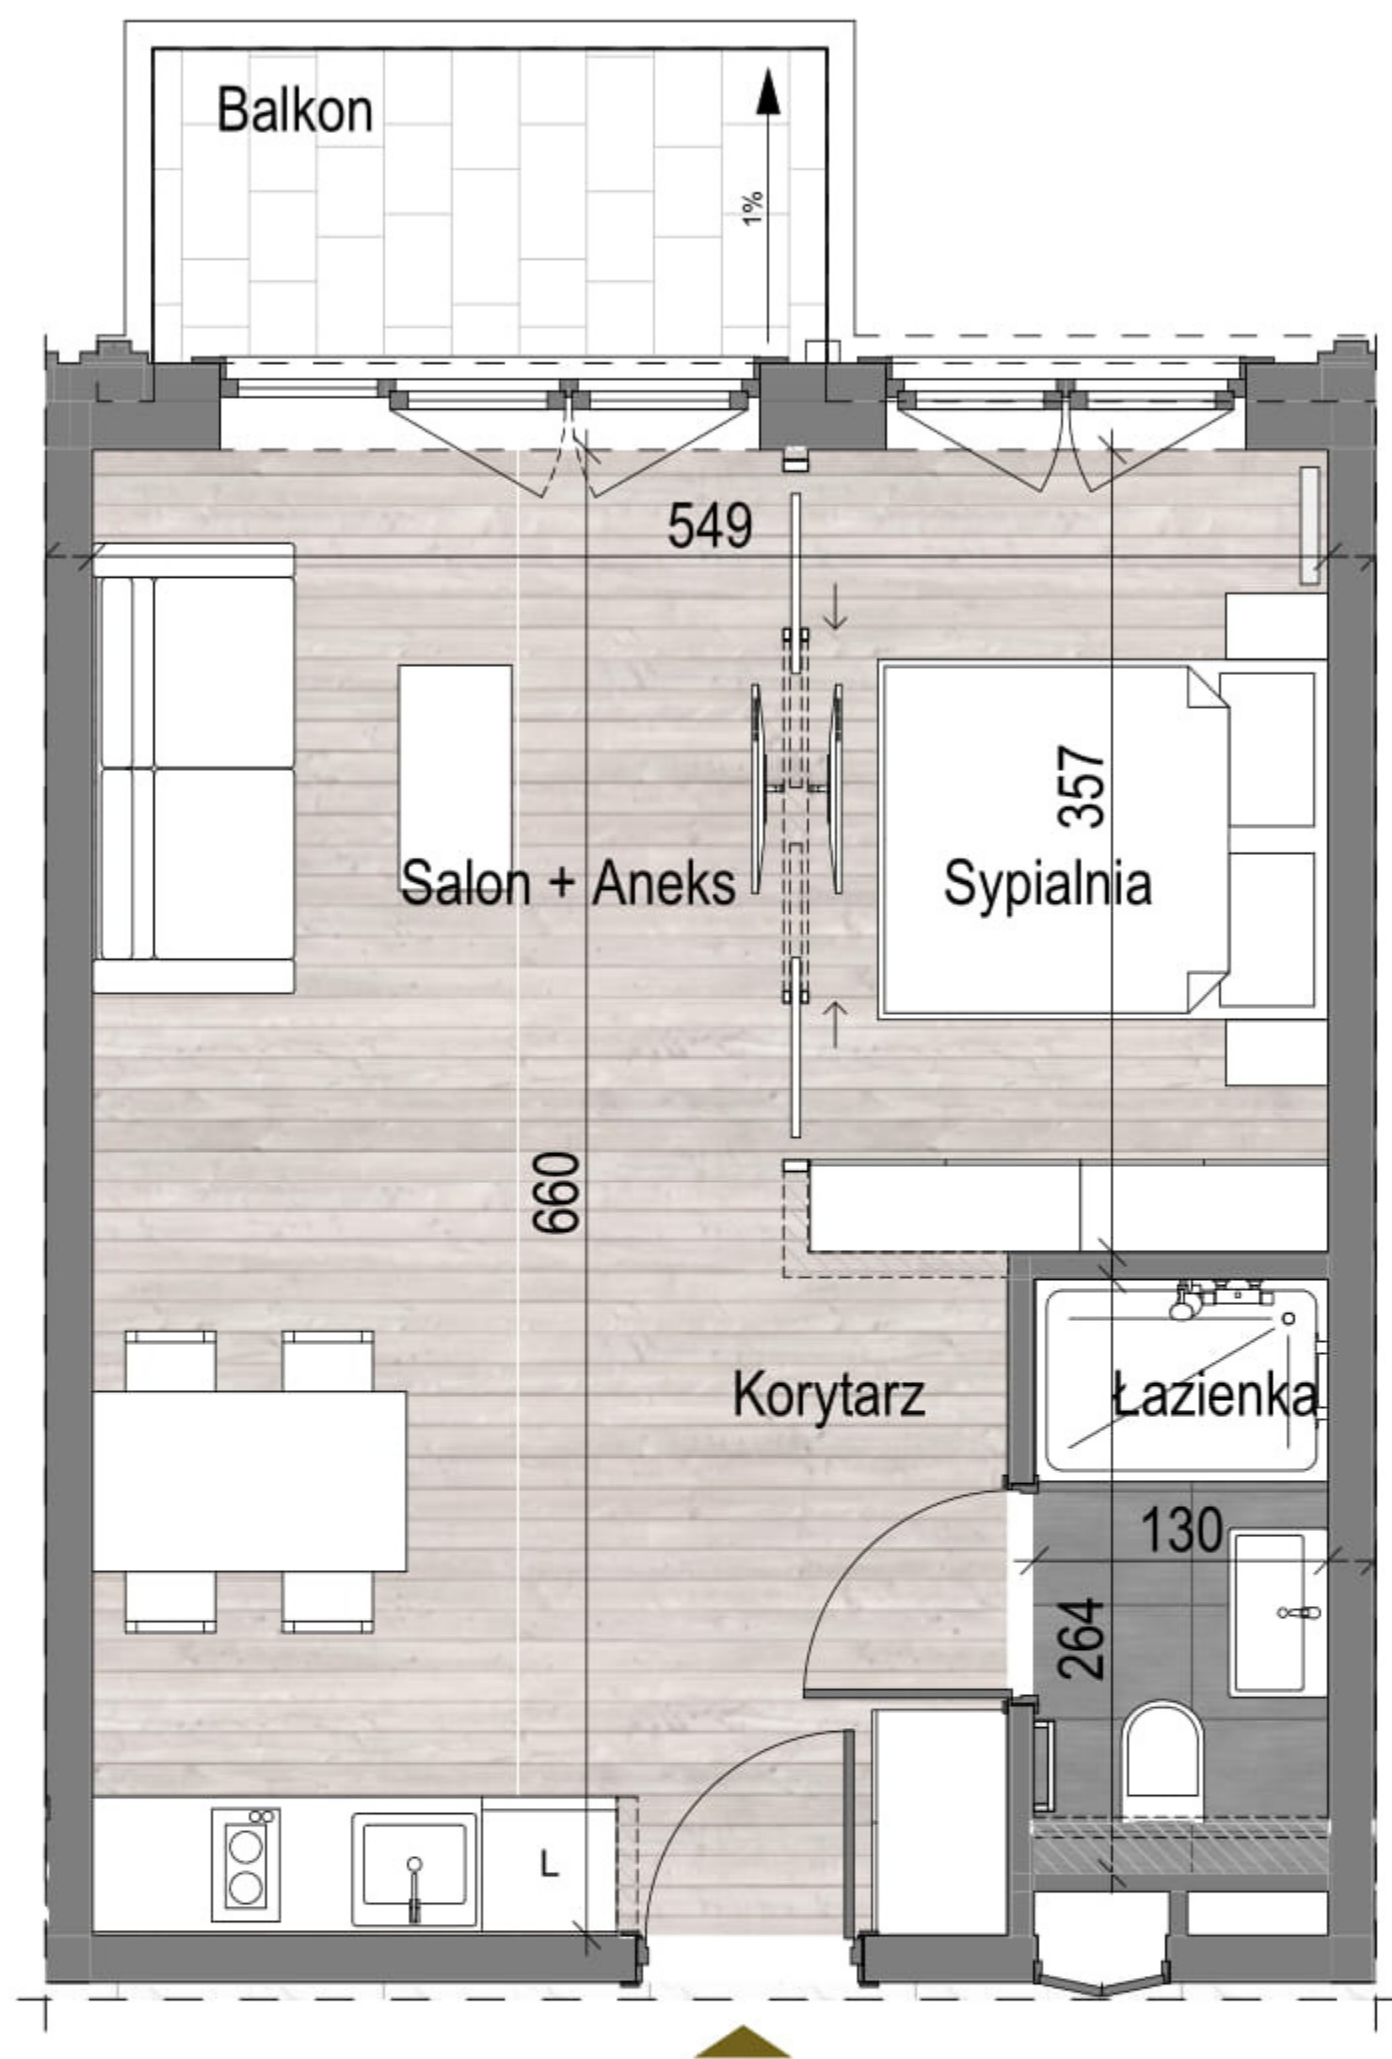

ściany do indywidualnej aranżacji - poza zakresem
ściany działowe projektowane

PIĘTRO 2 APARTAMENT 2.12



SEASIDE GARDEN
WELLNESS & SPA

| ZESTAWIENIE POMIESZCZEŃ: | (m ²) |
|--------------------------|-------------------|
| Korytarz | 4,8 |
| Salon + Aneks | 18,4 |
| Sypialnia | 8,7 |
| Łazienka | 3,4 |
| Balkon | 4,2 |

POWIERZCHNIA ŁĄCZNIE: 35,3 m²



SEASIDE GARDEN
WELLNESS & SPA

Przedstawiona oferta ma charakter informacyjny i nie stanowi oferty handlowej w rozumieniu art. 66 § 1 Kodeksu Cywilnego. Przedstawione w treści oferty rysunki, wizualizacje, mapki itp. mają wyłącznie charakter poglądowy i ich ostateczny kształt może ulec zmianie.

Inwestor:
Seaside Apartments
spółka z ograniczoną odpowiedzialnością sp. k.
z siedzibą w Warszawie



docelowy pomiar powierzchni zostanie opracowany na podstawie inwentaryzacji powykonawczej