


APARTAMENT 3.03

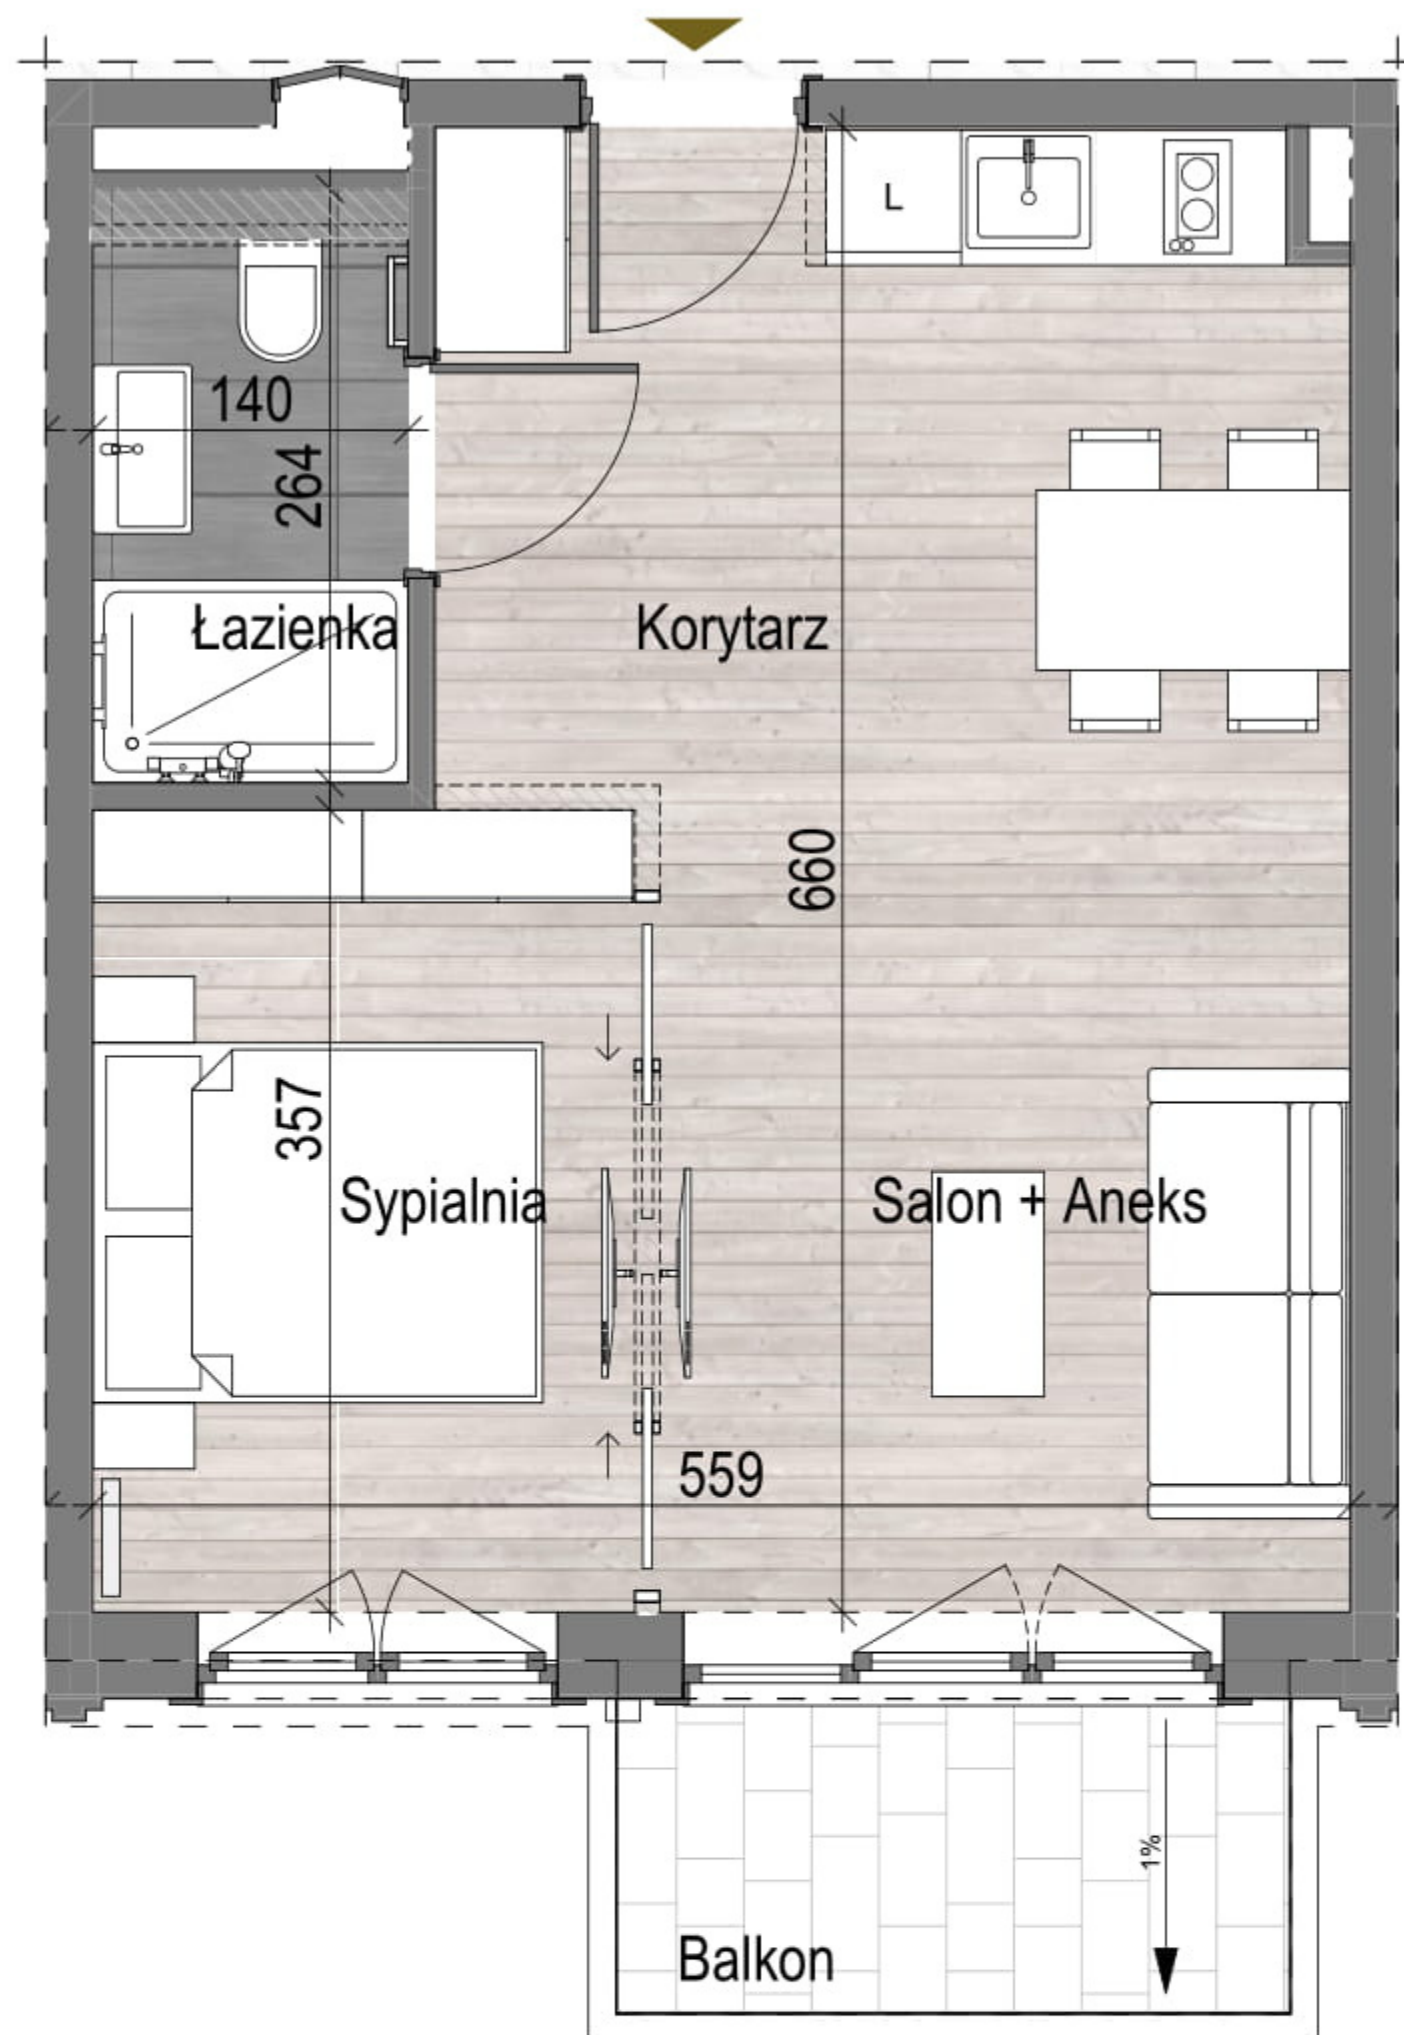

▨ ściany do indywidualnej aranżacji - poza zakresem
■ ściany działowe projektowane

PIĘTRO 3 APARTAMENT 3.03



SEASIDE GARDEN
WELLNESS & SPA

Przedstawiona oferta ma charakter informacyjny i nie stanowi oferty handlowej w rozumieniu art. 66 § 1 Kodeksu Cywilnego. Przedstawione w treści oferty rysunki, wizualizacje, mapki itp. mają wyłącznie charakter poglądowy i ich ostateczny kształt może ulec zmianie.

Inwestor:
Seaside Apartments
spółka z ograniczoną odpowiedzialnością sp. k.
z siedzibą w Warszawie



SEASIDE GARDEN
WELLNESS & SPA

ZESTAWIENIE POMIESZCZEŃ:	(m ²)
Korytarz	4,8
Salon + Aneks	18,2
Sypialnia	9,1
Łazienka	3,7
Balkon	4,2

POWIERZCHNIA ŁĄCZNIE: 35,8 m²

docelowy pomiar powierzchni zostanie opracowany na podstawie inwentaryzacji powykonawczej