




APARTAMENT 4.09

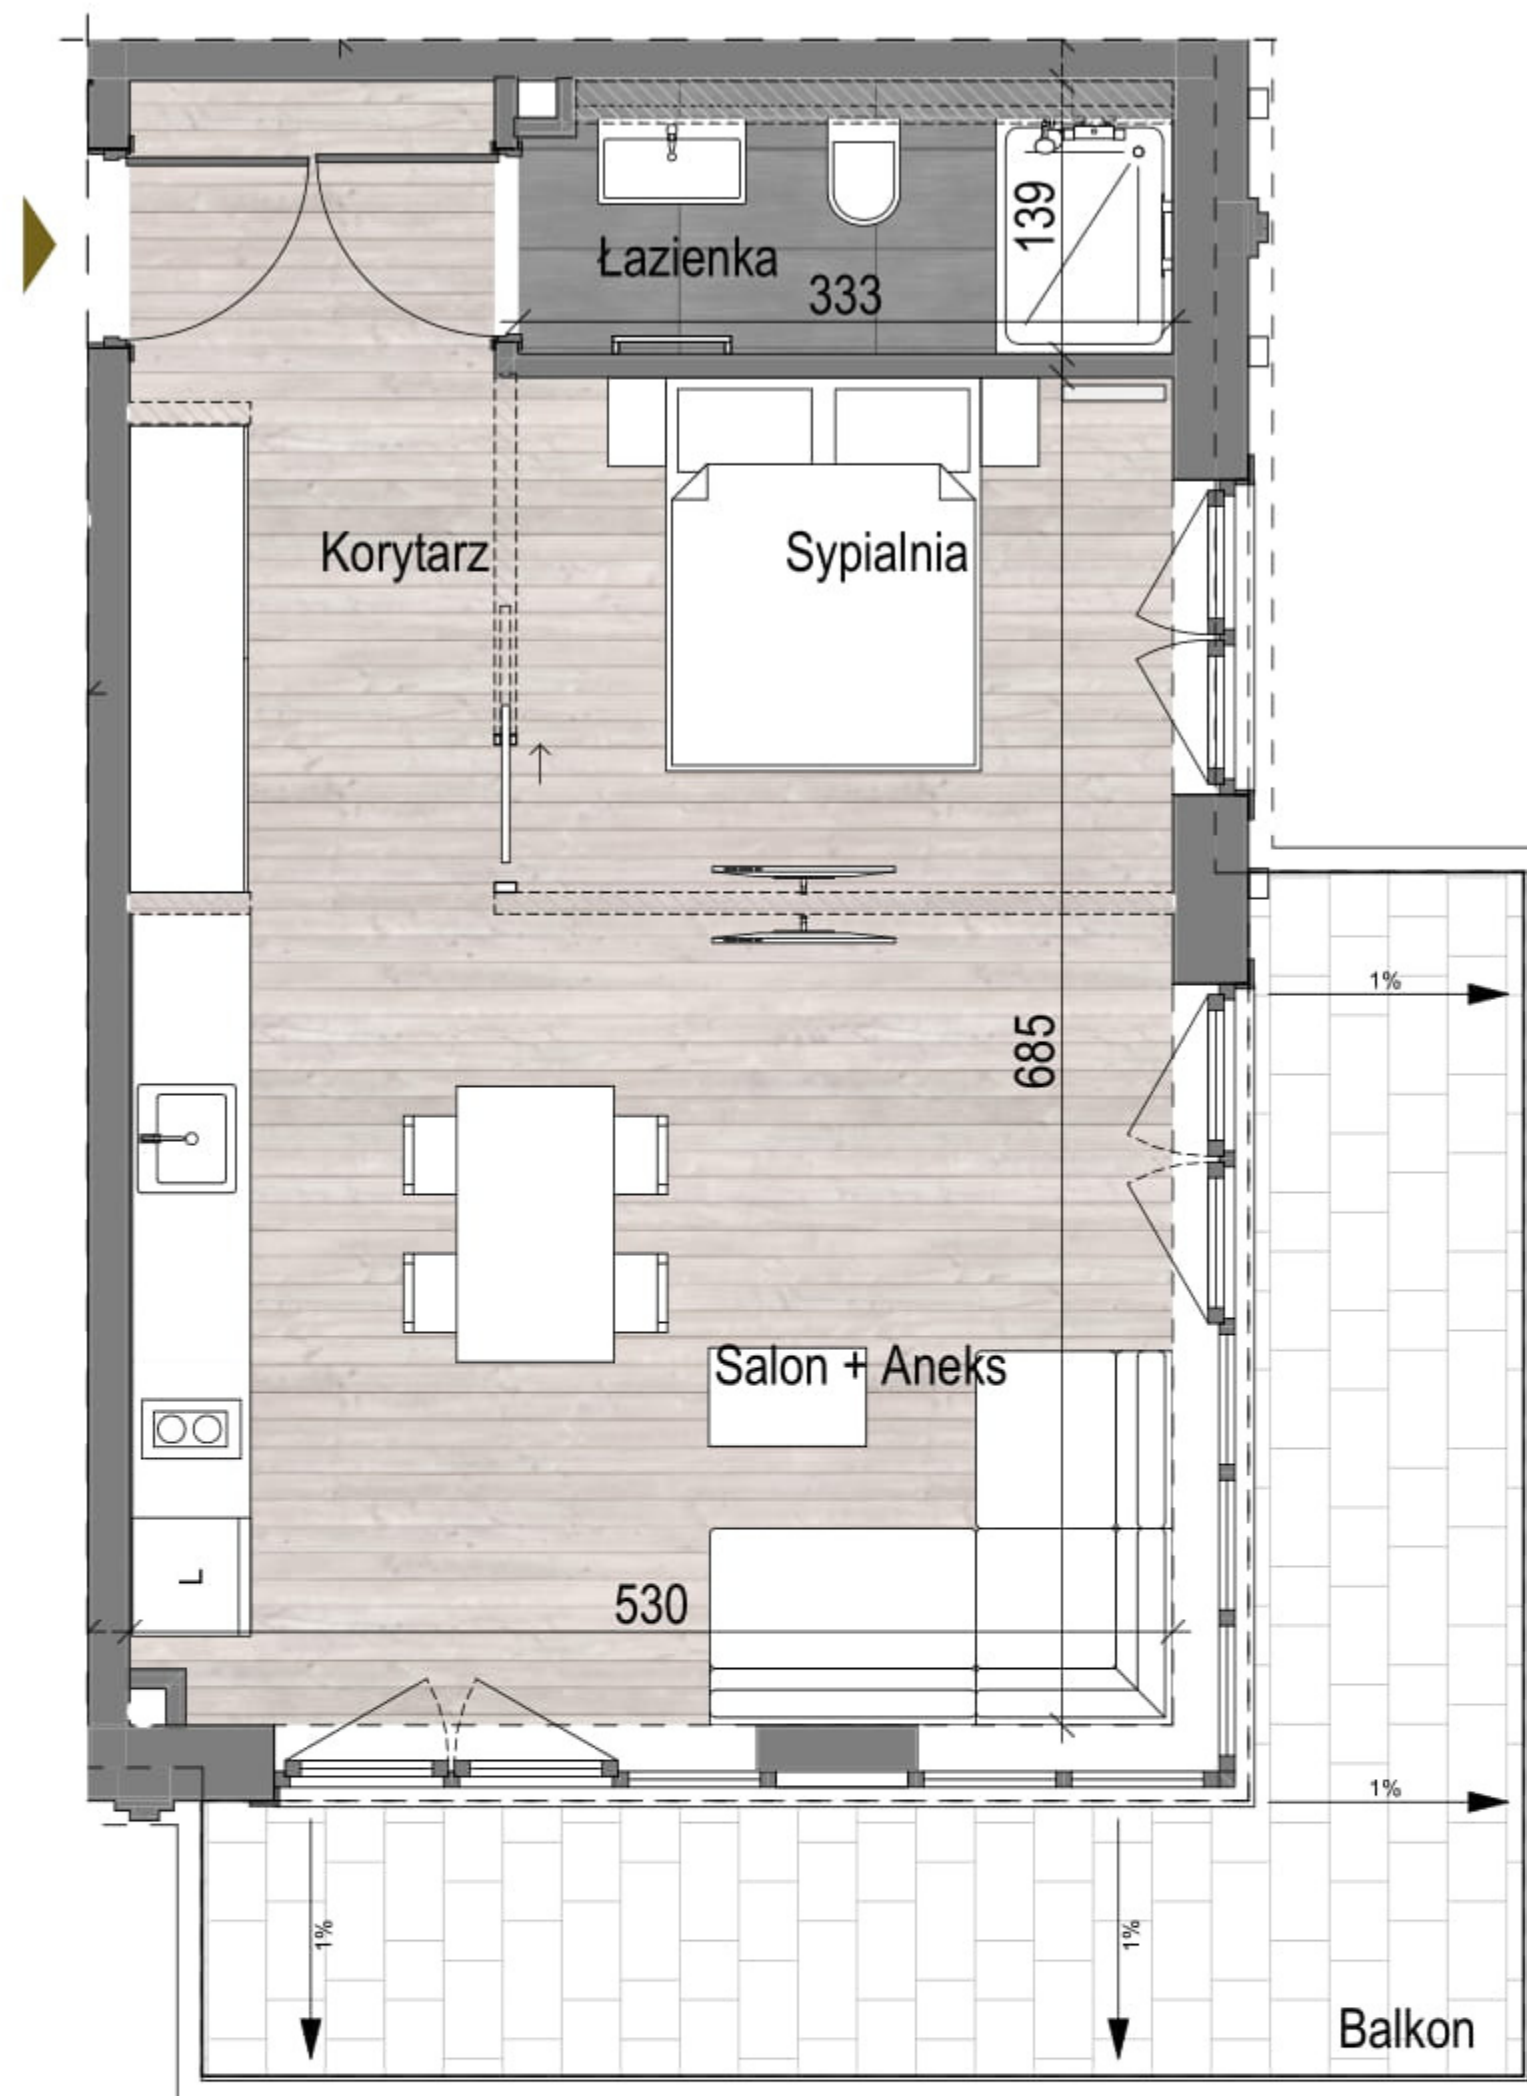

 ściany do indywidualnej aranżacji - poza zakresem
 ściany działowe projektowane

PIĘTRO 4 APARTAMENT 4.09



SEASIDE GARDEN
WELLNESS & SPA

ZESTAWIENIE POMIESZCZEŃ:	(m ²)
Korytarz	7,9
Salon + Aneks	21,7
Sypialnia	9,4
Łazienka	4,5
Balkon	16,0


POWIERZCHNIA ŁĄCZNIE: 43,5 m²



SEASIDE GARDEN
WELLNESS & SPA

Przedstawiona oferta ma charakter informacyjny i nie stanowi oferty handlowej w rozumieniu art. 66 § 1 Kodeksu Cywilnego. Przedstawione w treści oferty rysunki, wizualizacje, mapki itp. mają wyłącznie charakter poglądowy i ich ostateczny kształt może ulec zmianie.

Inwestor:
Seaside Apartments
spółka z ograniczoną odpowiedzialnością sp. k.
z siedzibą w Warszawie

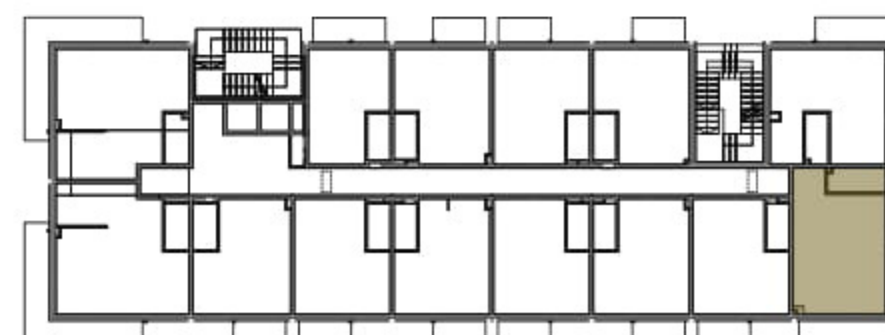

docelowy pomiar powierzchni zostanie opracowany na podstawie inwentaryzacji powykonawczej