




APARTAMENT 4.11

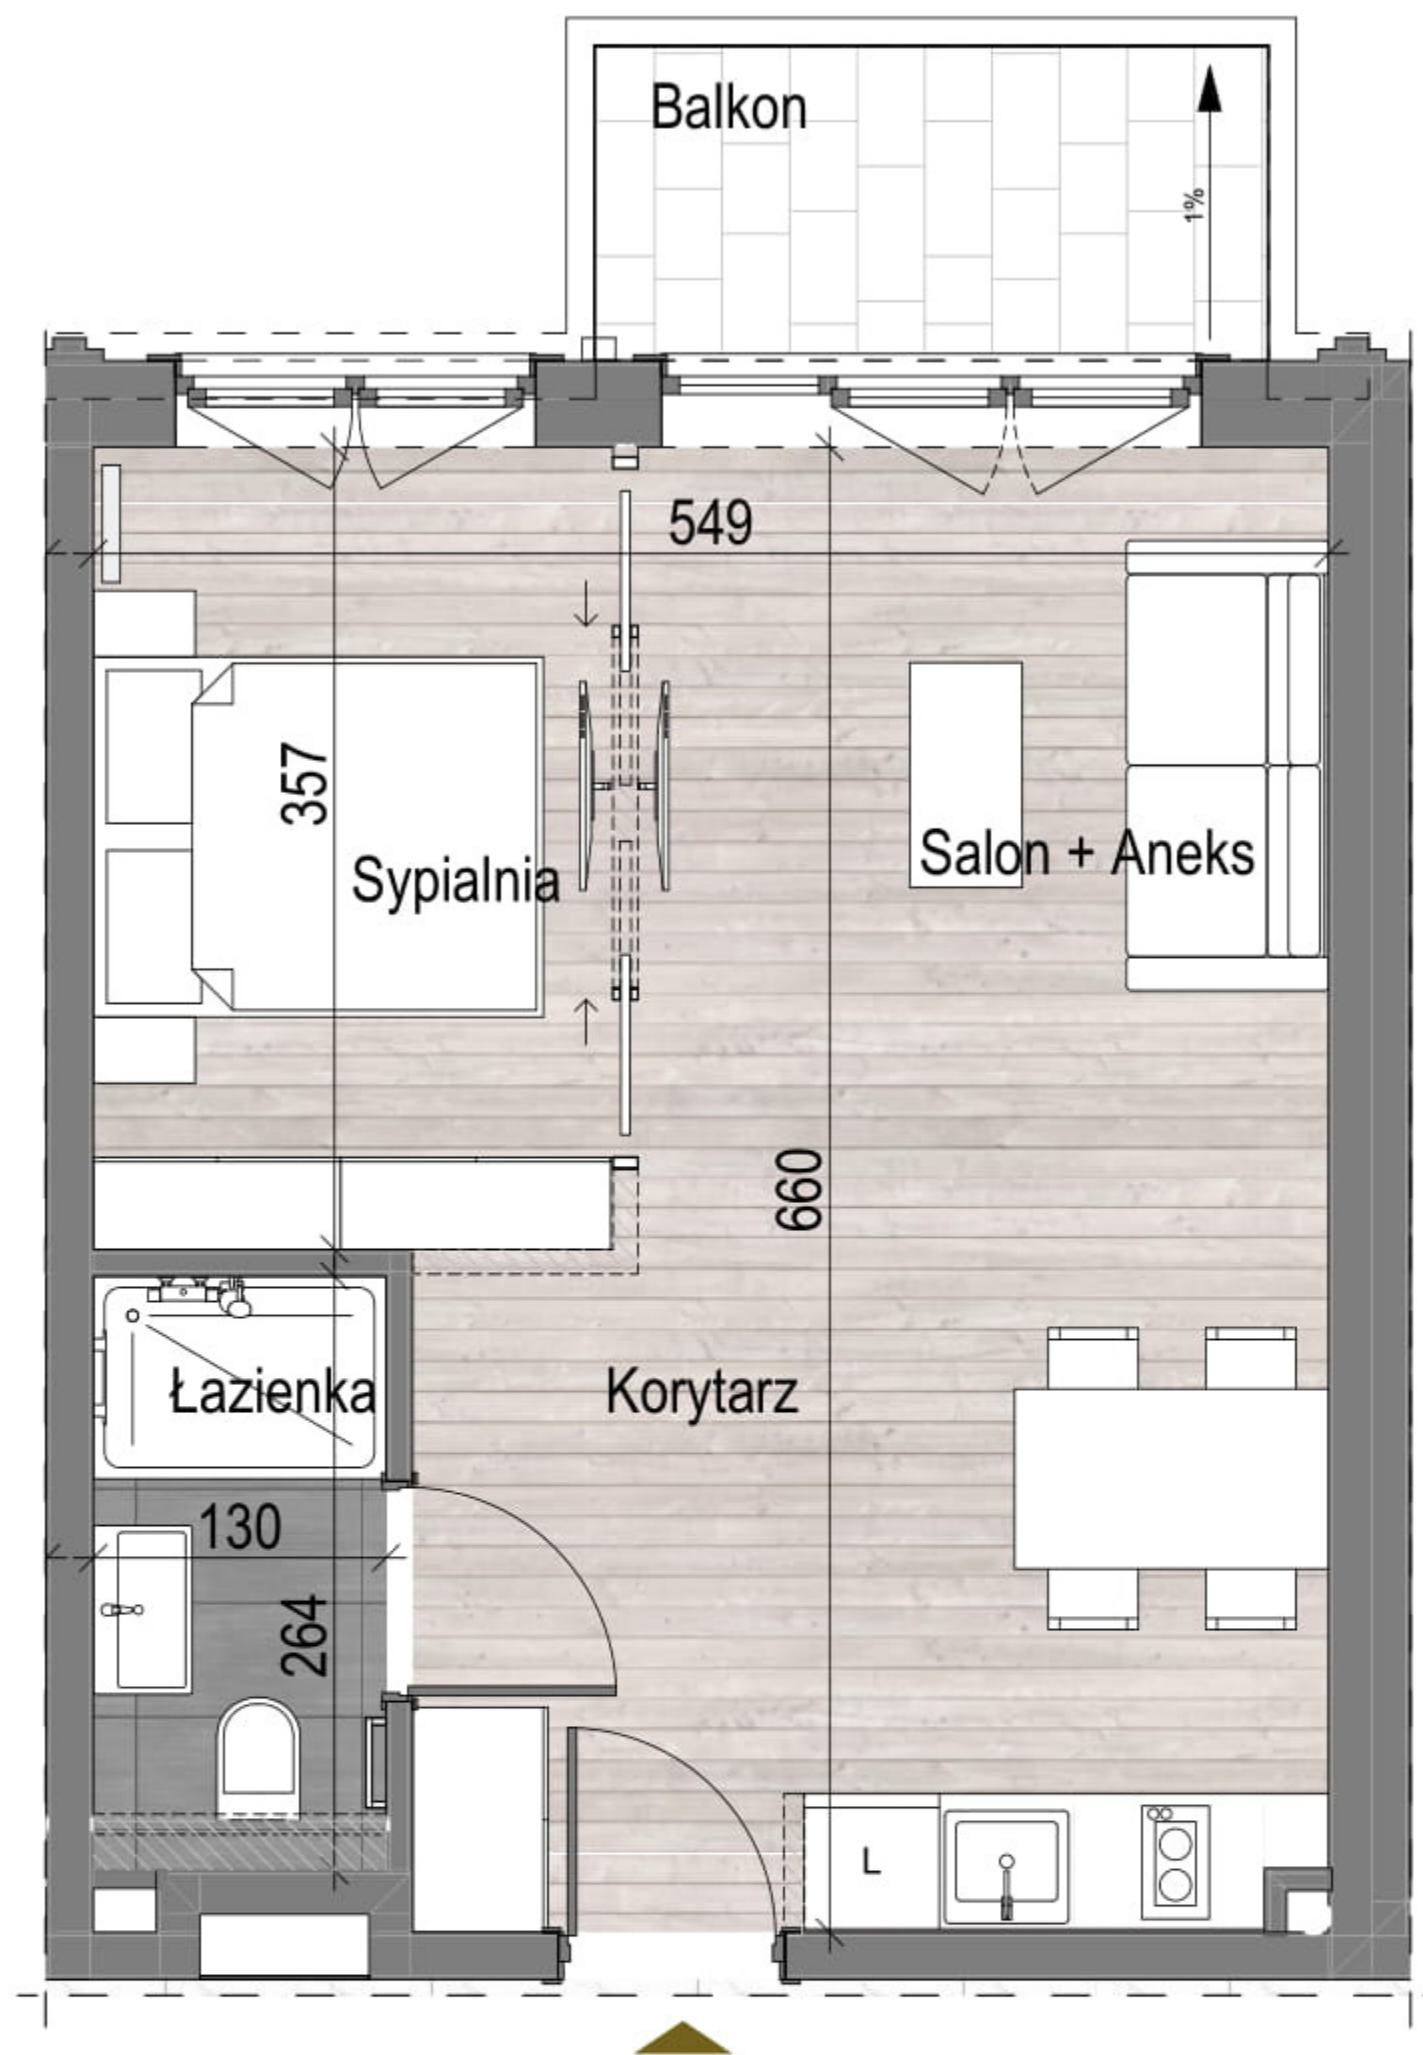

 ściany do indywidualnej aranżacji - poza zakresem
 ściany działowe projektowane

PIĘTRO 4 APARTAMENT 4.11



SEASIDE GARDEN
WELLNESS & SPA

ZESTAWIENIE POMIESZCZEŃ:	(m ²)
Korytarz	4,8
Salon + Aneks	18,3
Sypialnia	8,7
Łazienka	3,4
Balkon	4,2

POWIERZCHNIA ŁĄCZNIE: 35,2 m²



SEASIDE GARDEN
WELLNESS & SPA

Przedstawiona oferta ma charakter informacyjny i nie stanowi oferty handlowej w rozumieniu art. 66 § 1 Kodeksu Cywilnego. Przedstawione w treści oferty rysunki, wizualizacje, mapki itp. mają wyłącznie charakter poglądowy i ich ostateczny kształt może ulec zmianie.

Inwestor:
 Seaside Apartments
 spółka z ograniczoną odpowiedzialnością sp. k.
 z siedzibą w Warszawie



docelowy pomiar powierzchni zostanie opracowany na podstawie inwentaryzacji powykonawczej