



# APARTAMENT 5.01

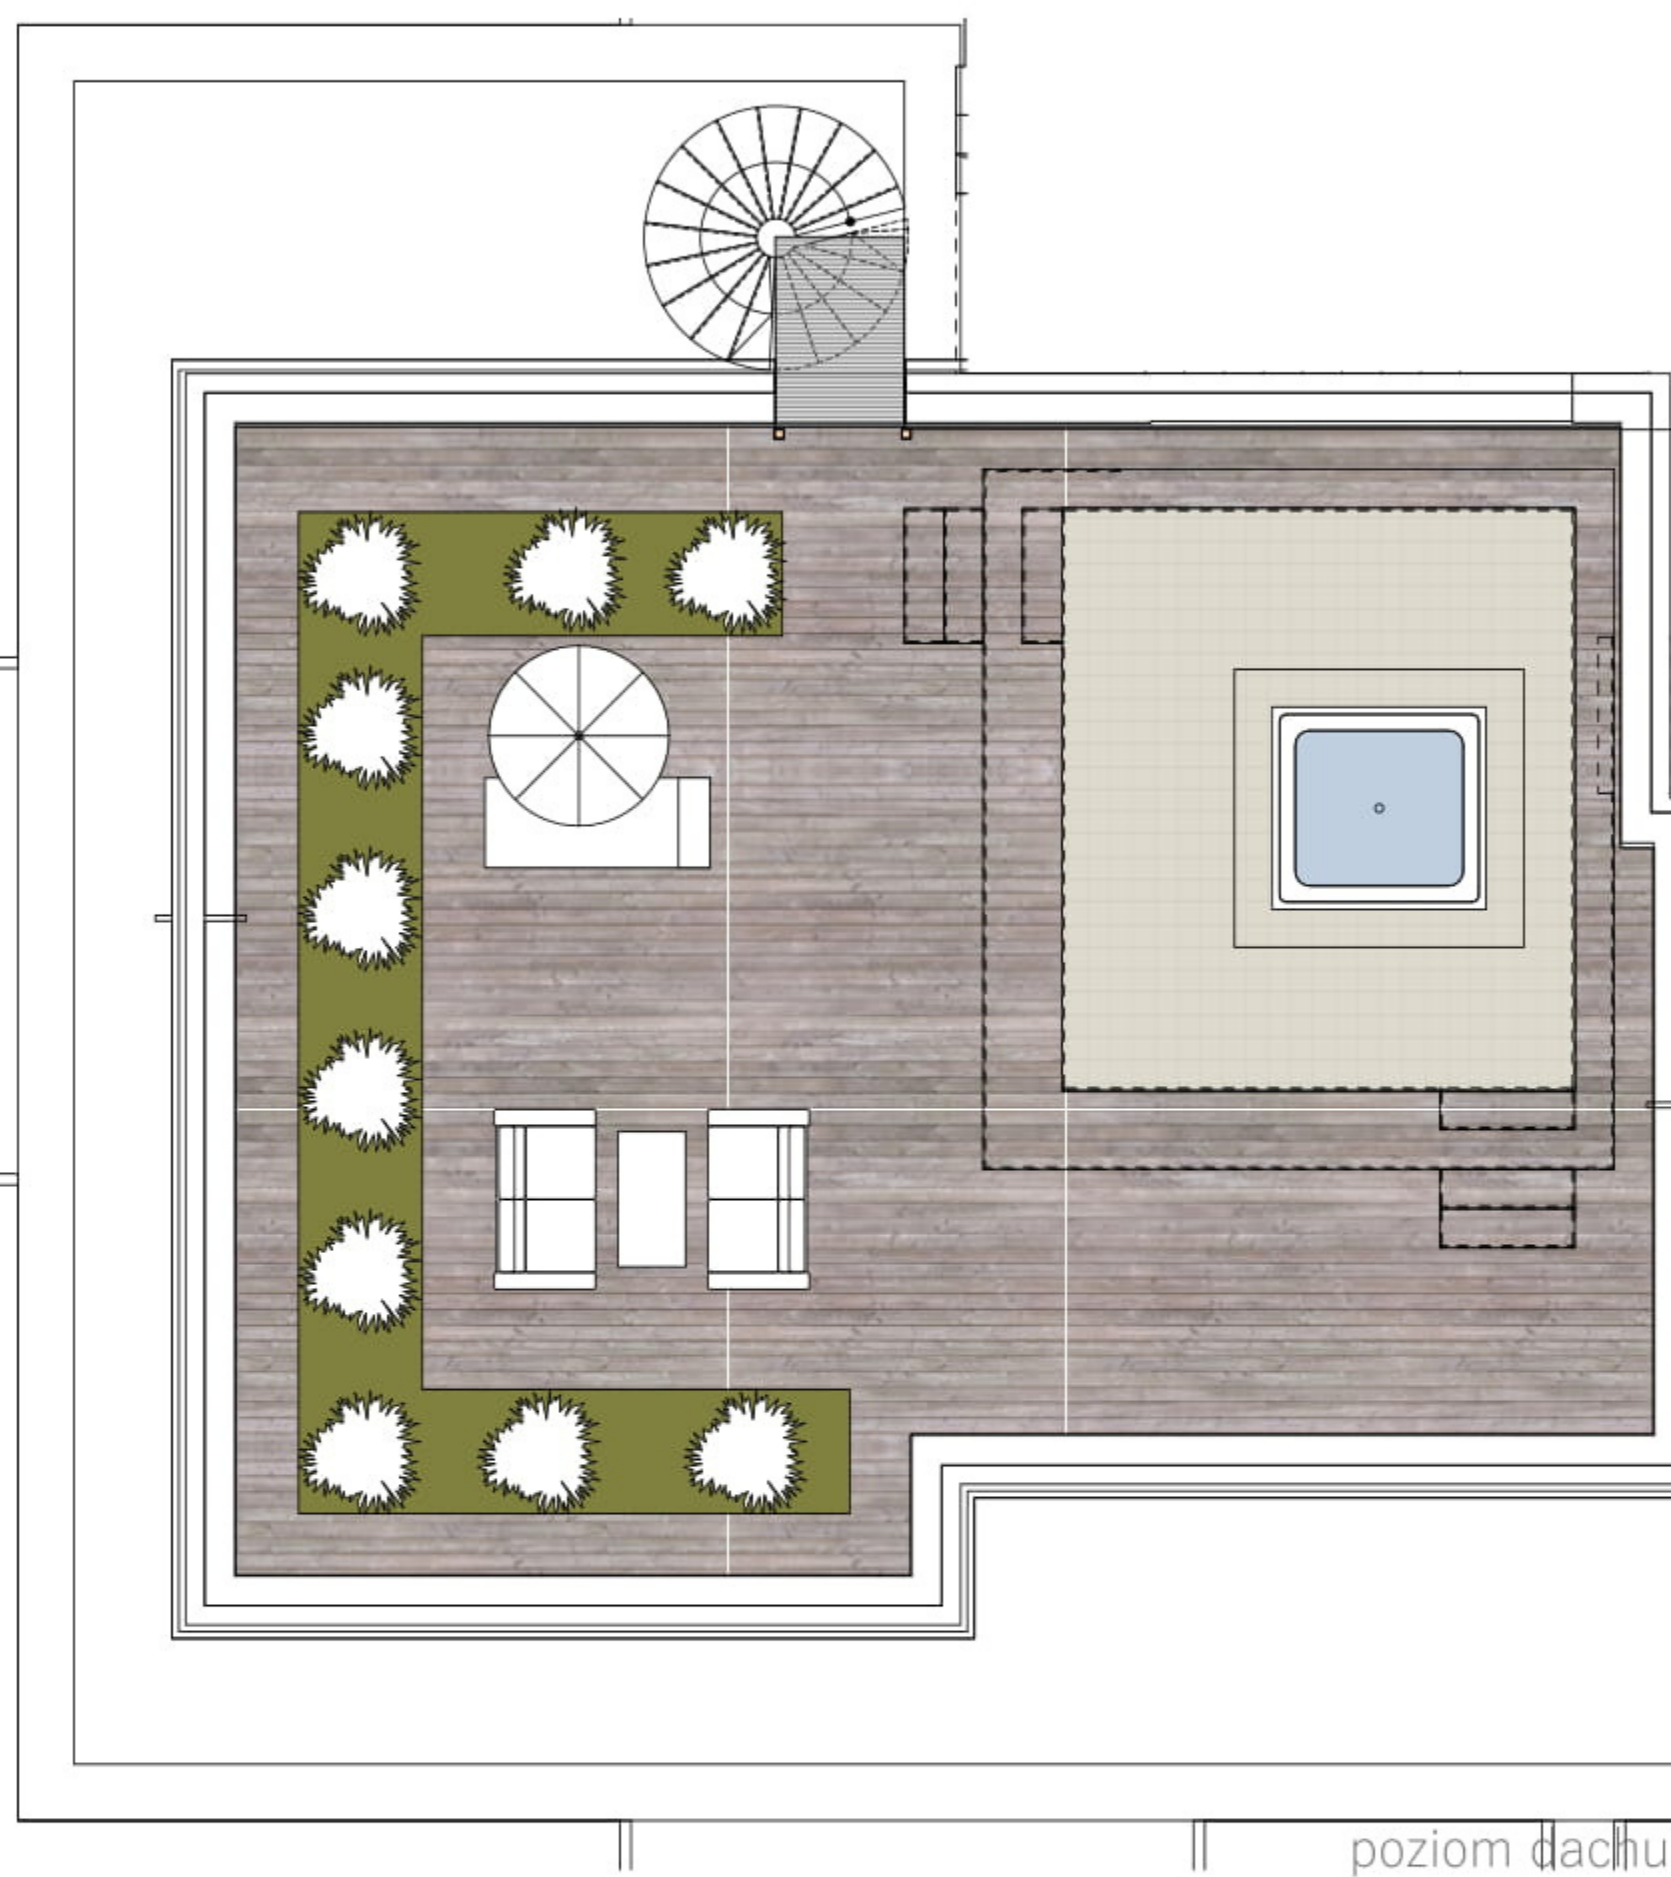

PIĘTRO 5 APARTAMENT 5.01

▤ ściany do indywidualnej aranżacji - poza zakresem  
■ ściany działowe projektowane

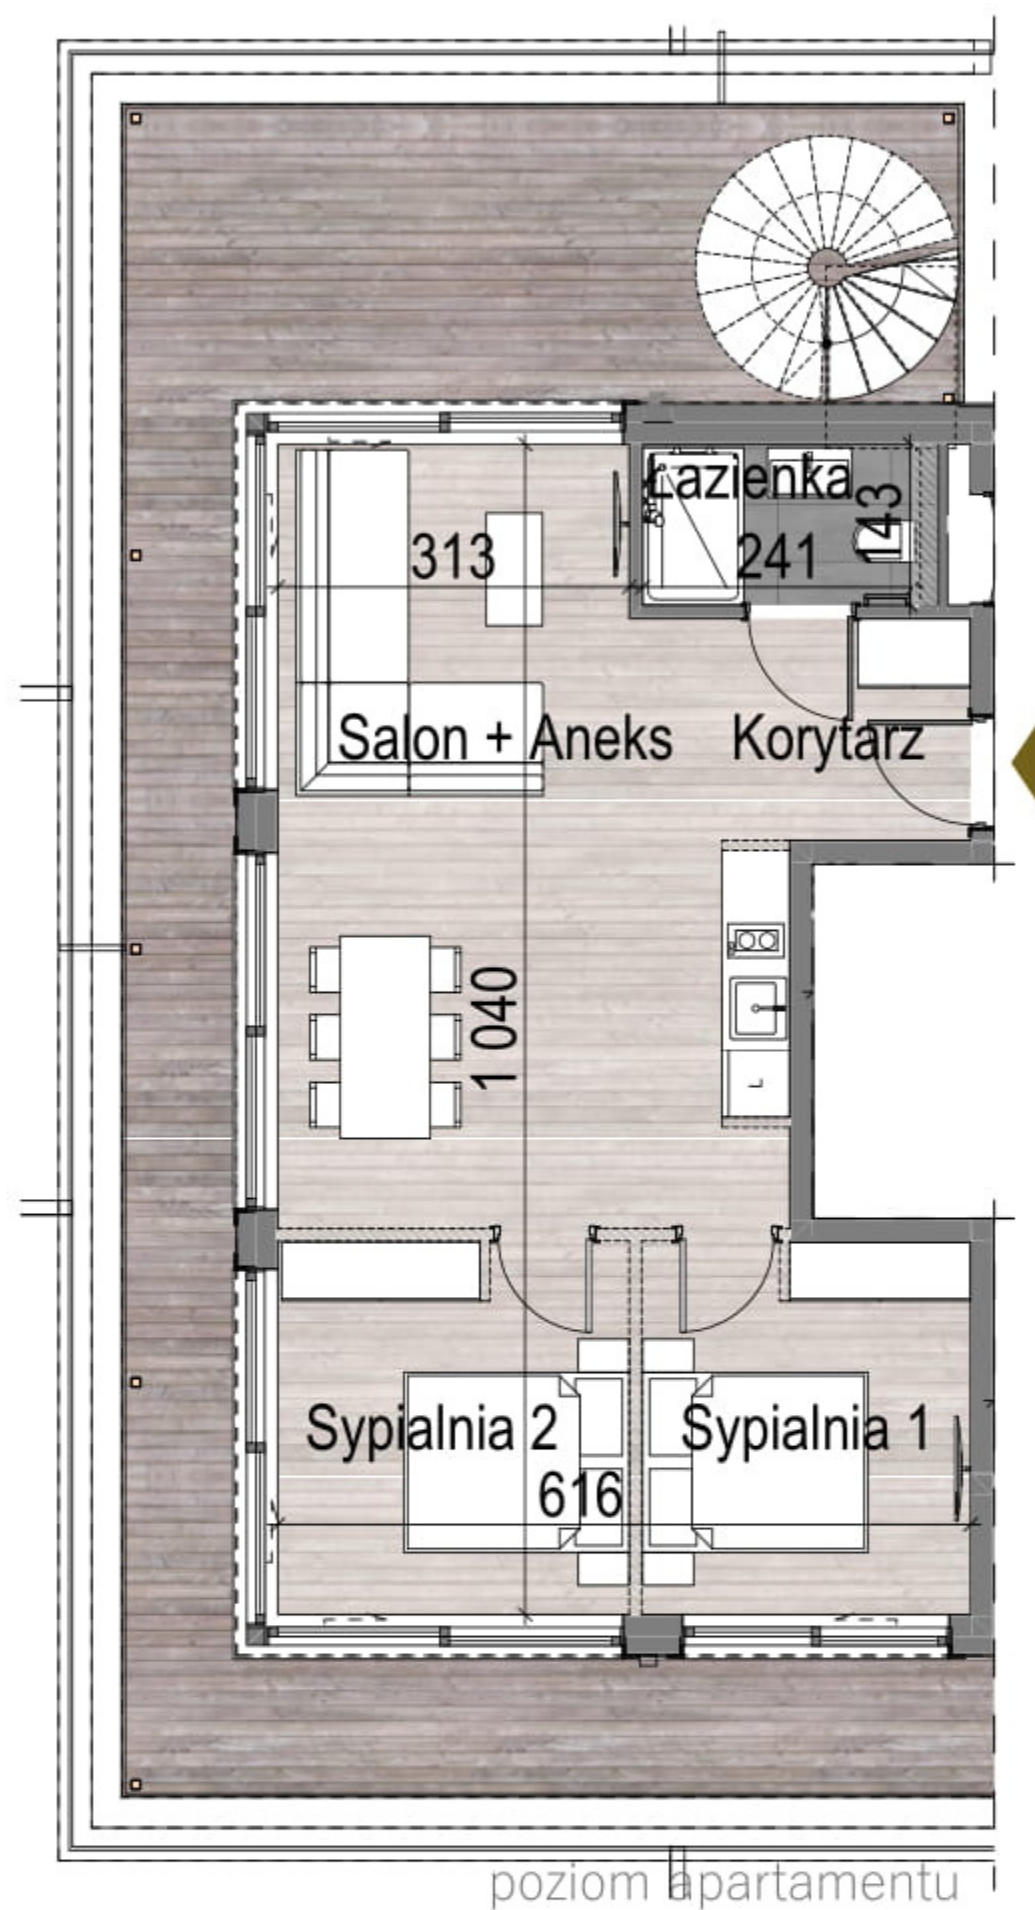

SEASIDE GARDEN  
WELLNESS & SPA

ZESTAWIENIE POMIESZCZEŃ:	(m <sup>2</sup> )
Korytarz	3,2
Sypialnia 1	9,8
Sypialnia 2	11,1
Salon + Aneks	29,5
Łazienka	3,8


POWIERZCHNIA ŁĄCZNIE: 57,4 m<sup>2</sup>



SEASIDE GARDEN  
WELLNESS & SPA

Przedstawiona oferta ma charakter informacyjny i nie stanowi oferty handlowej w rozumieniu art. 66 § 1 Kodeksu Cywilnego. Przedstawione w treści oferty rysunki, wizualizacje, mapki itp. mają wyłącznie charakter poglądowy i ich ostateczny kształt może ulec zmianie.

**Inwestor:**  
Seaside Apartments  
spółka z ograniczoną odpowiedzialnością sp. k.  
z siedzibą w Warszawie

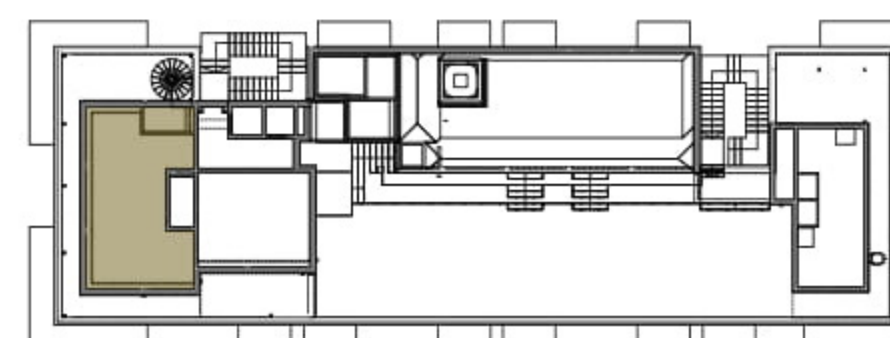

docelowy pomiar powierzchni zostanie opracowany na podstawie inwentaryzacji powykonawczej